

Vu pour être annexé à mon
arrêté de mise à jour du PLU en
date du 13/11/2018.



Daniel FAULTE
Président



PRÉFET DE LA RÉGION AUVERGNE-RHÔNE-ALPES


DIRECTION RÉGIONALE
DES AFFAIRES CULTURELLES

ARRÊTÉ n° 18 - 2 83 bis du 13 SEP. 2018

portant création du périmètre délimité des abords des bâtiments protégés au titre des monuments
historiques sur le territoire des communes de Villefranche-sur-Saône et Limas

LE PRÉFET DE LA RÉGION AUVERGNE-RHÔNE-ALPES

- Vu** le code de l'environnement, notamment son article L.123-1 ;
- Vu** le code du patrimoine, notamment ses articles L.621-30 à L.621-32 et R.621-92 à R.621-95 ;
- Vu** le code de l'urbanisme, notamment son article R.132-2 ;
- Vu** le projet de périmètre délimité des abords des monuments historiques suivants :
- la collégiale Notre-Dame des Marais, monument historique classé sur la liste de 1840 à Villefranche-sur-Saône,
 - la chapelle et les salles des XVIIème et XVIIIème siècles de l'Hôtel Dieu, monument historique classé en 1984 (le reste du bâtiment est inscrit à la même date) à Villefranche-sur-Saône,
 - les façades et la toiture de la cour de l'immeuble situé au 526 et 528, rue Nationale, et dit "Auberge de la Coupe d'Or", monument historique classé en 1992 (le reste de l'édifice est inscrit en 1990) à Villefranche-sur-Saône,
 - l'immeuble et le sol de la cour situés au 732-736 de la rue Nationale, monument historique classé en 1992 à Villefranche-sur-Saône,
 - l'immeuble situé au 752, rue Nationale, et dit "maison aux Fleurons", monument historique classé en 1992 à Villefranche-sur-Saône,
 - la maison dite de "Madame Rolland", située sur la rue Nationale, monument historique classé en 1992 à Villefranche-sur-Saône,
 - la façade et les toitures de la galerie bois de l'immeuble situé au 510-514 de la rue Nationale, monument historique classé en 1995 (le reste de l'édifice est inscrit en 1990) à Villefranche-sur-Saône,
 - la maison dite de "l'Italien" située sur la rue Nationale, monument historique classé en 1996 à Villefranche-sur-Saône,
 - l'immeuble situé au 375-379, rue Nationale, et dit "maison Delphine", monument historique inscrit en 1926 à Villefranche-sur-Saône,
 - les deux bas-reliefs situés au 834 de la rue Nationale, monument historique inscrit en 1926 à Villefranche-sur-Saône,

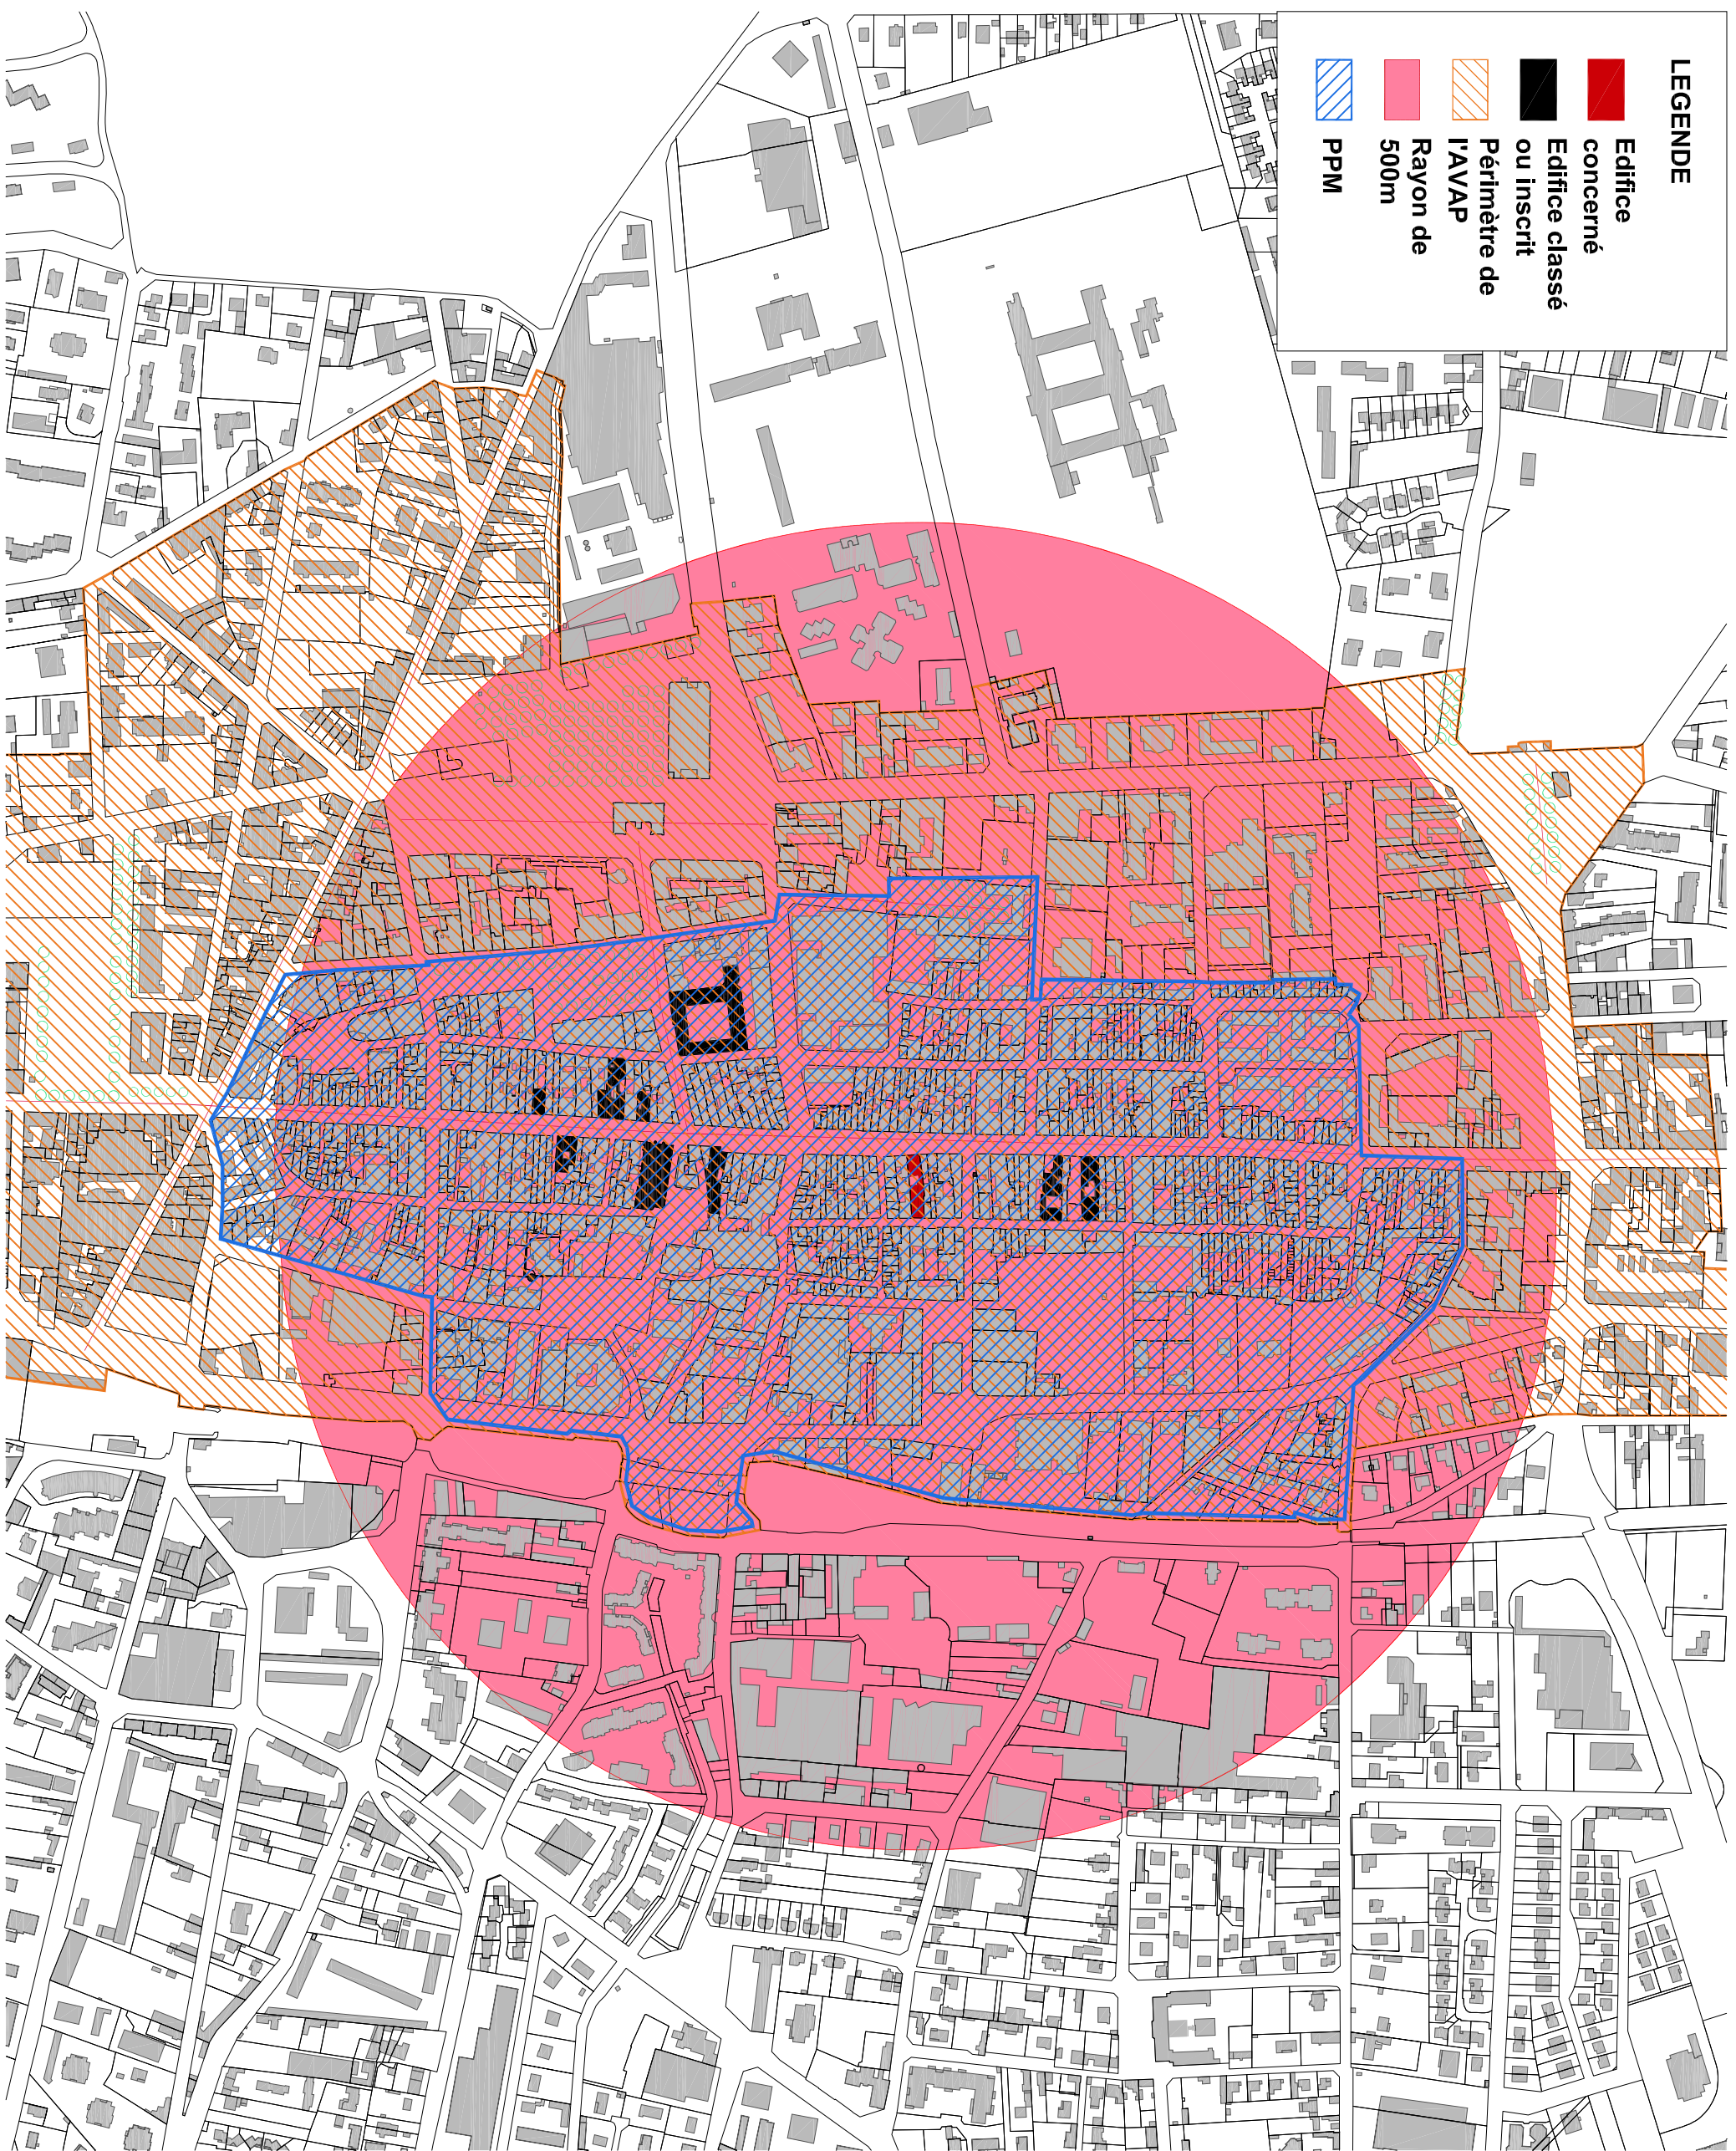

- LEGENDE**
- Edifice concerné
 - Edifice classé ou inscrit
 - Périmètre de IAVAP
 - Rayon de 500m
 - PPM

COMMUNAUTÉ
D'AGGLOMÉRATION
VILLEFRANCHE
BEAUJOLAIS
SAÔNE

VILLEFRANCHE SUR
SAÔNE

MH 19 - Hôtel
Mignot de Bussy

760 rue Nationale
69400 VILLEFRANCHE SUR SAÔNE

PROTECTIONS(S):

- INSCRIPTION:
«Est inscrit sur l'inventaire des Monuments Historiques, en totalité l'immeuble situé aux 517 et 523 rue Nationale et aux 195, 199 et 201 rue Etienne Poullet à Villefranche sur Saône (Rhône)»:
inscription par arrêté du 16 janvier 1990.

- CLASSEMENT:




Date **AVRIL 2016**

ARCHIPAT

19 rue des Tuileries 69009 LYON
Tel: 04.37.24.71.50 Fax: 04.37.24.04.69

MH 19

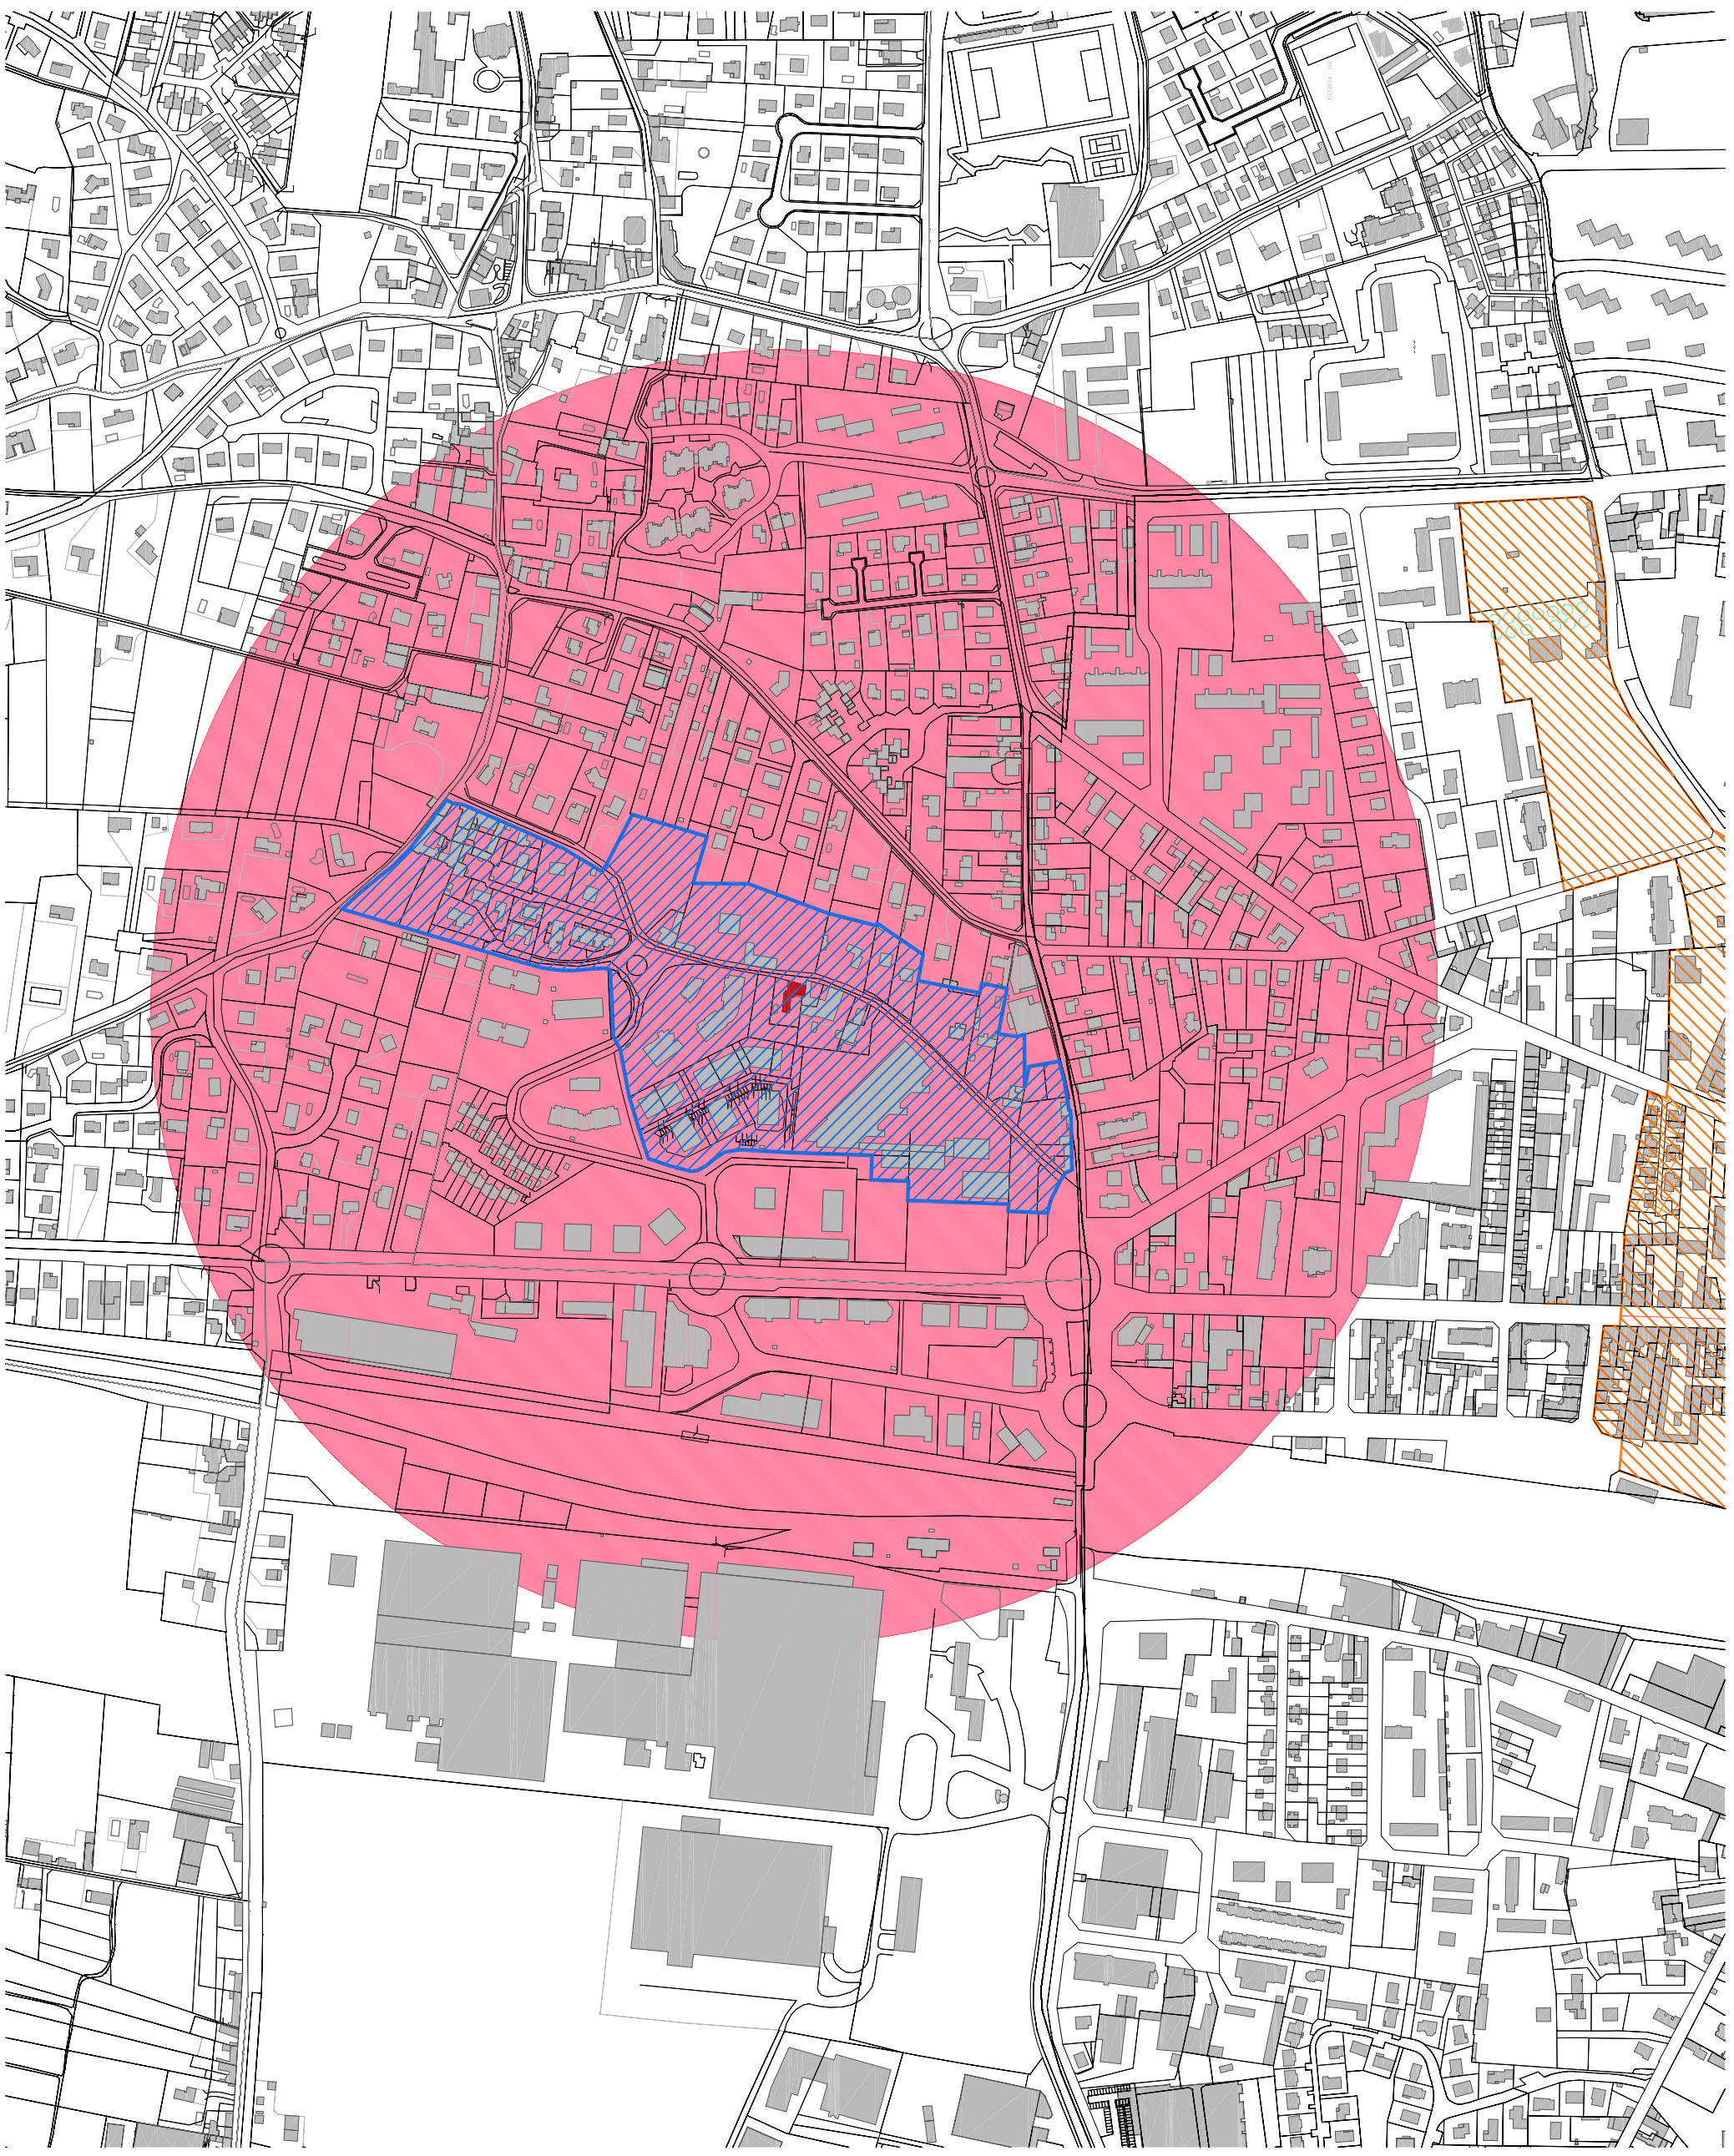

COMMUNAUTE
D'AGGLOMERATION
VILLEFRANCHE
BEAUJOLAIS

SAÔNE

LIMAS

MH 01 - Manoir du
Martelet

11 chemin du Martelet
69400 LIMAS

PROTECTION(S):

- INSCRIPTION:
«Sont inscrites sur l'Inventaire Supplémentaires
des Monuments Historiques les parties suivantes
du Manoir du Martelet situé 11, chemin du
Martelet à Limas (Rhône) : les façades et les
toitures y compris les galeries sur cour, l'escalier à
vis, la cheminée au premier étage dans l'aile Sud»
inscription par arrêté du 03 Octobre 1983.

- CLASSEMENT:

0 250 m
Echelle 1/5 000'


Date AVRIL 2016

ARCHIPAT

19 rue des Tuileries 69009 LYON
Tel: 04.37.24.71.50 Fax: 04.37.24.04.69

MH 01

- LEGENDE**
- Edifice concerné
 - Edifice classé ou inscrit
 - Périmètre de IAV/AP
 - Rayon de 500m
 - PPM

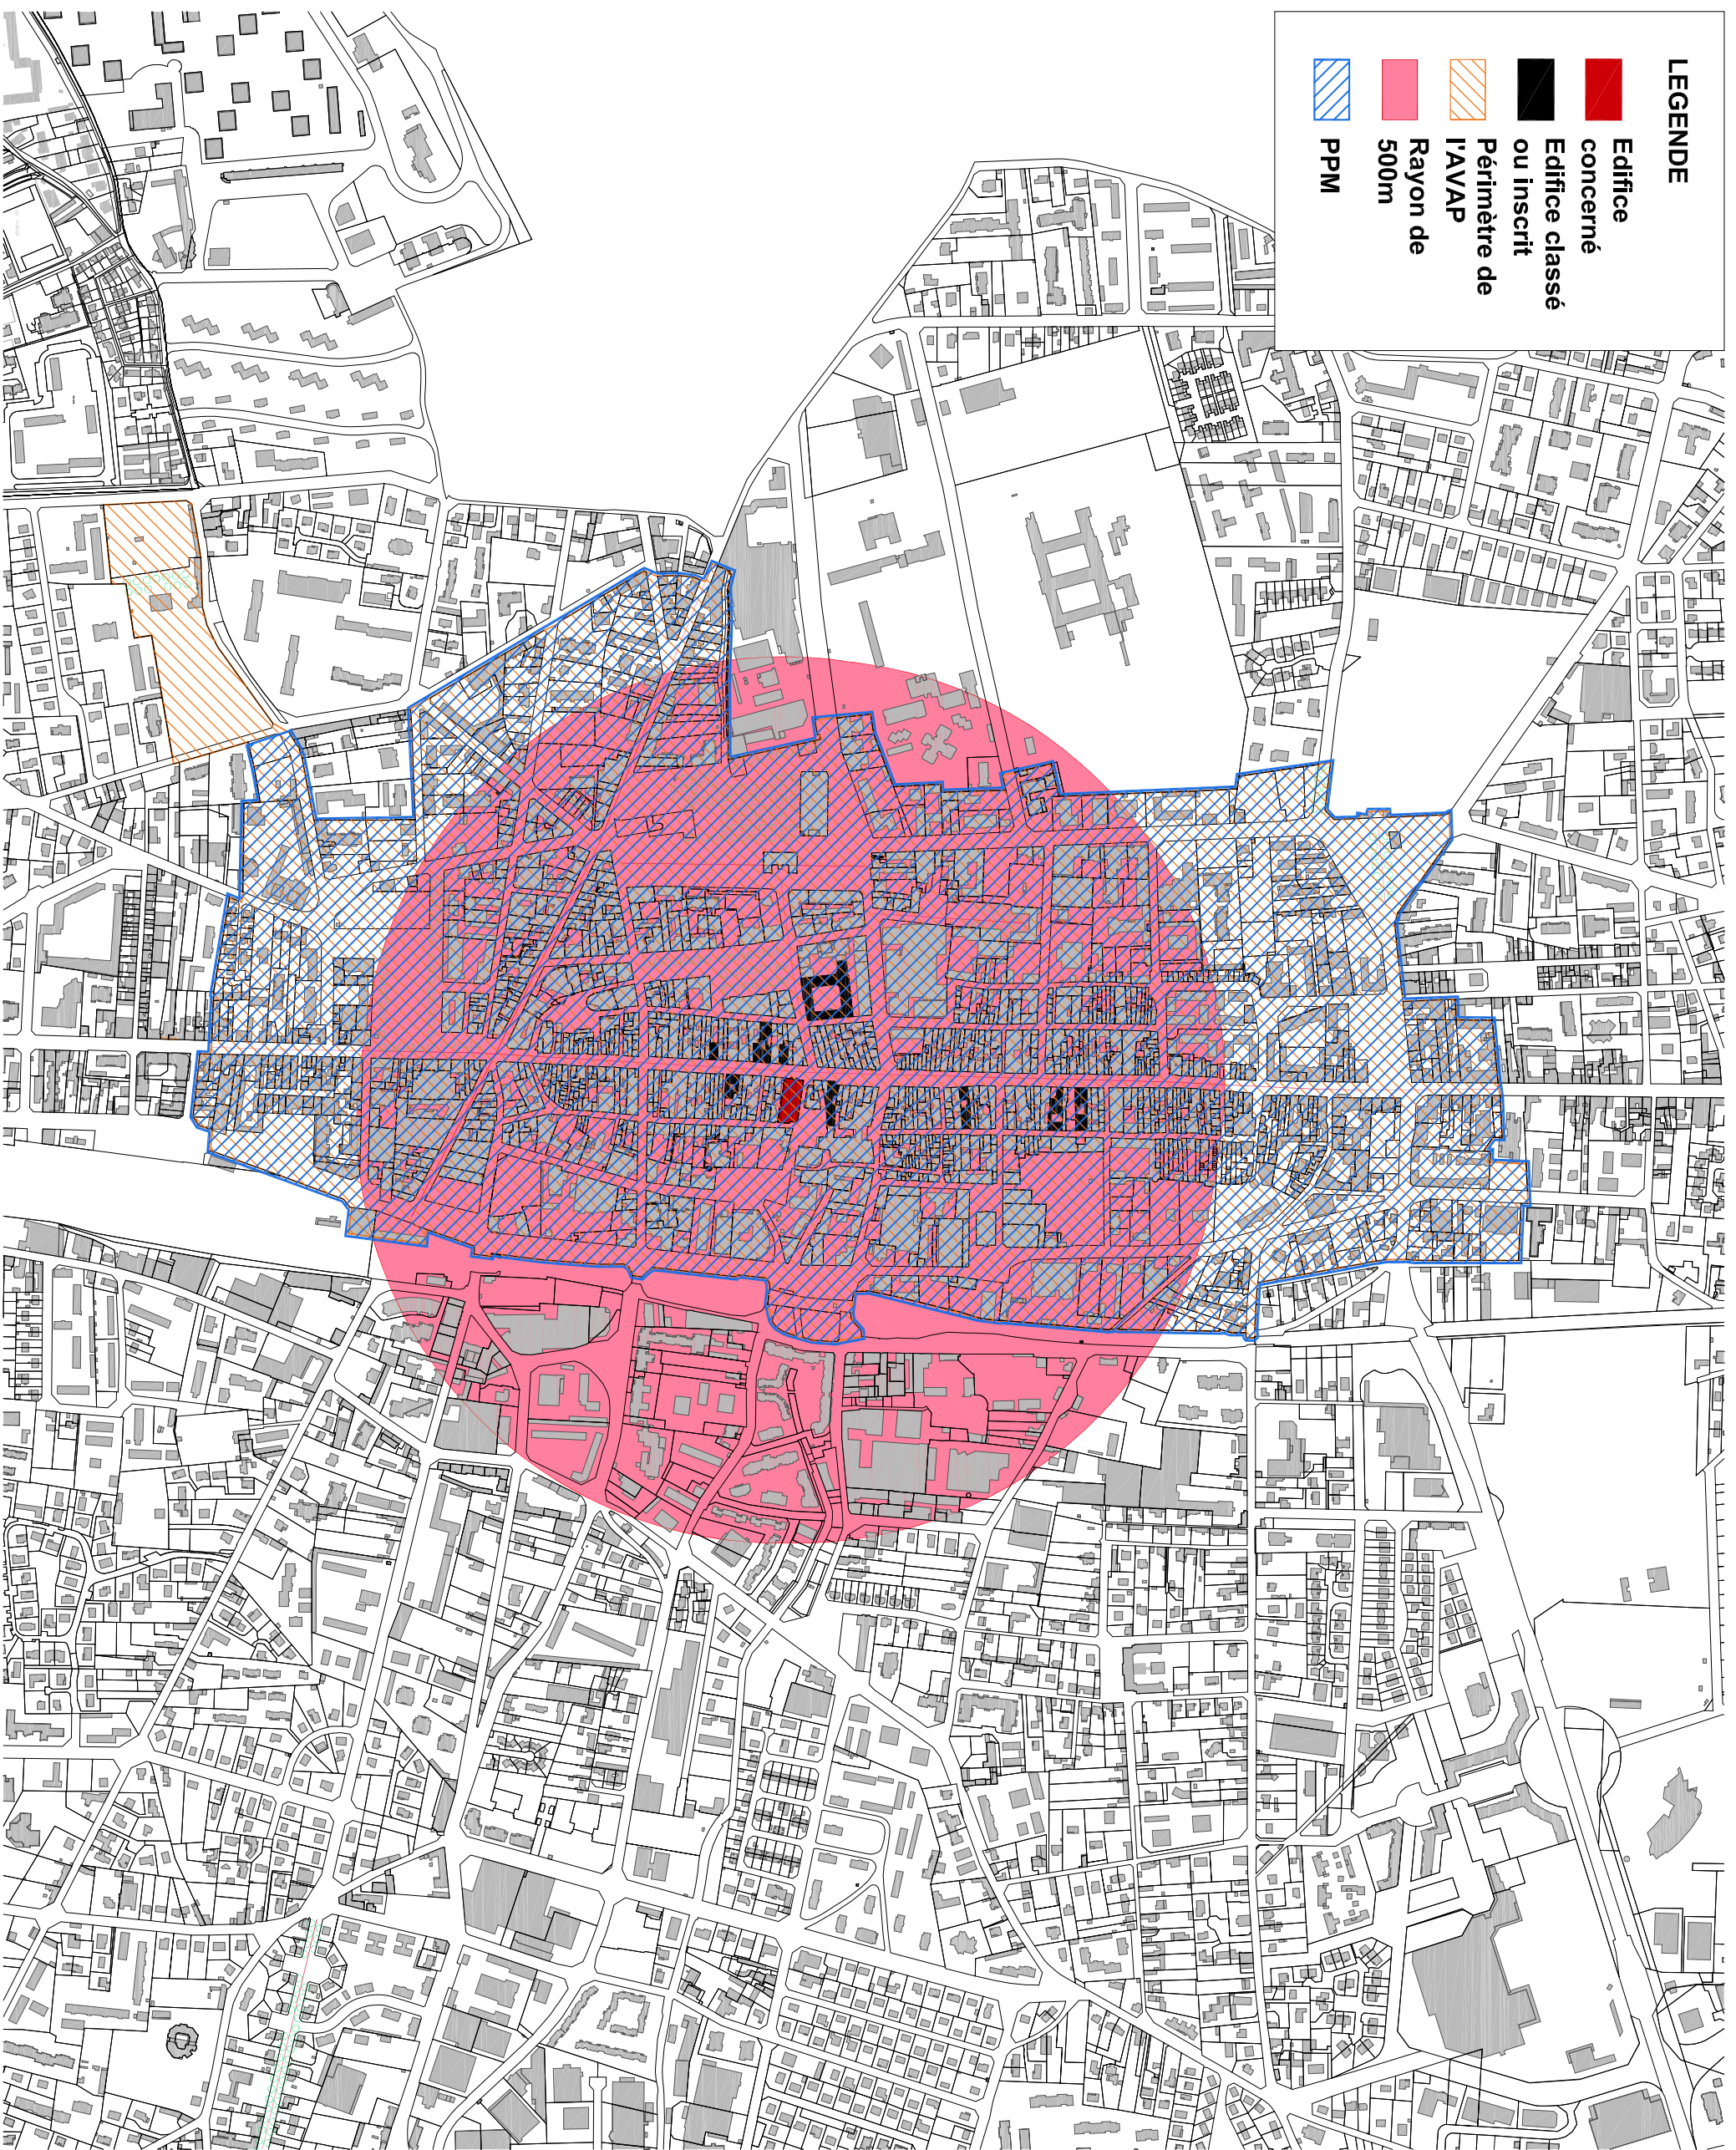

COMMUNAUTÉ
D'AGGLOMÉRATION
VILLEFRANCHE
BEAUJOLAIS
SAÔNE


VILLEFRANCHE SUR
SAÔNE

MH 01 - NOTRE
DAME DES MARAIS

719, rue Nationale
69400 VILLEFRANCHE SUR SAÔNE

PROTECTION(S):


- INSCRIPTION:
- CLASSEMENT:
Classe Monument Historique par liste de 1840.

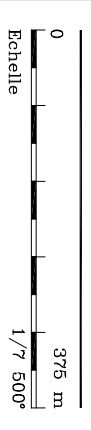

Date: AVRIL 2016

ARCHIPAT
19 rue des Tuileries 69009 LYON
Tel: 04.37.24.71.50 Fax: 04.37.24.04.69

MH 01

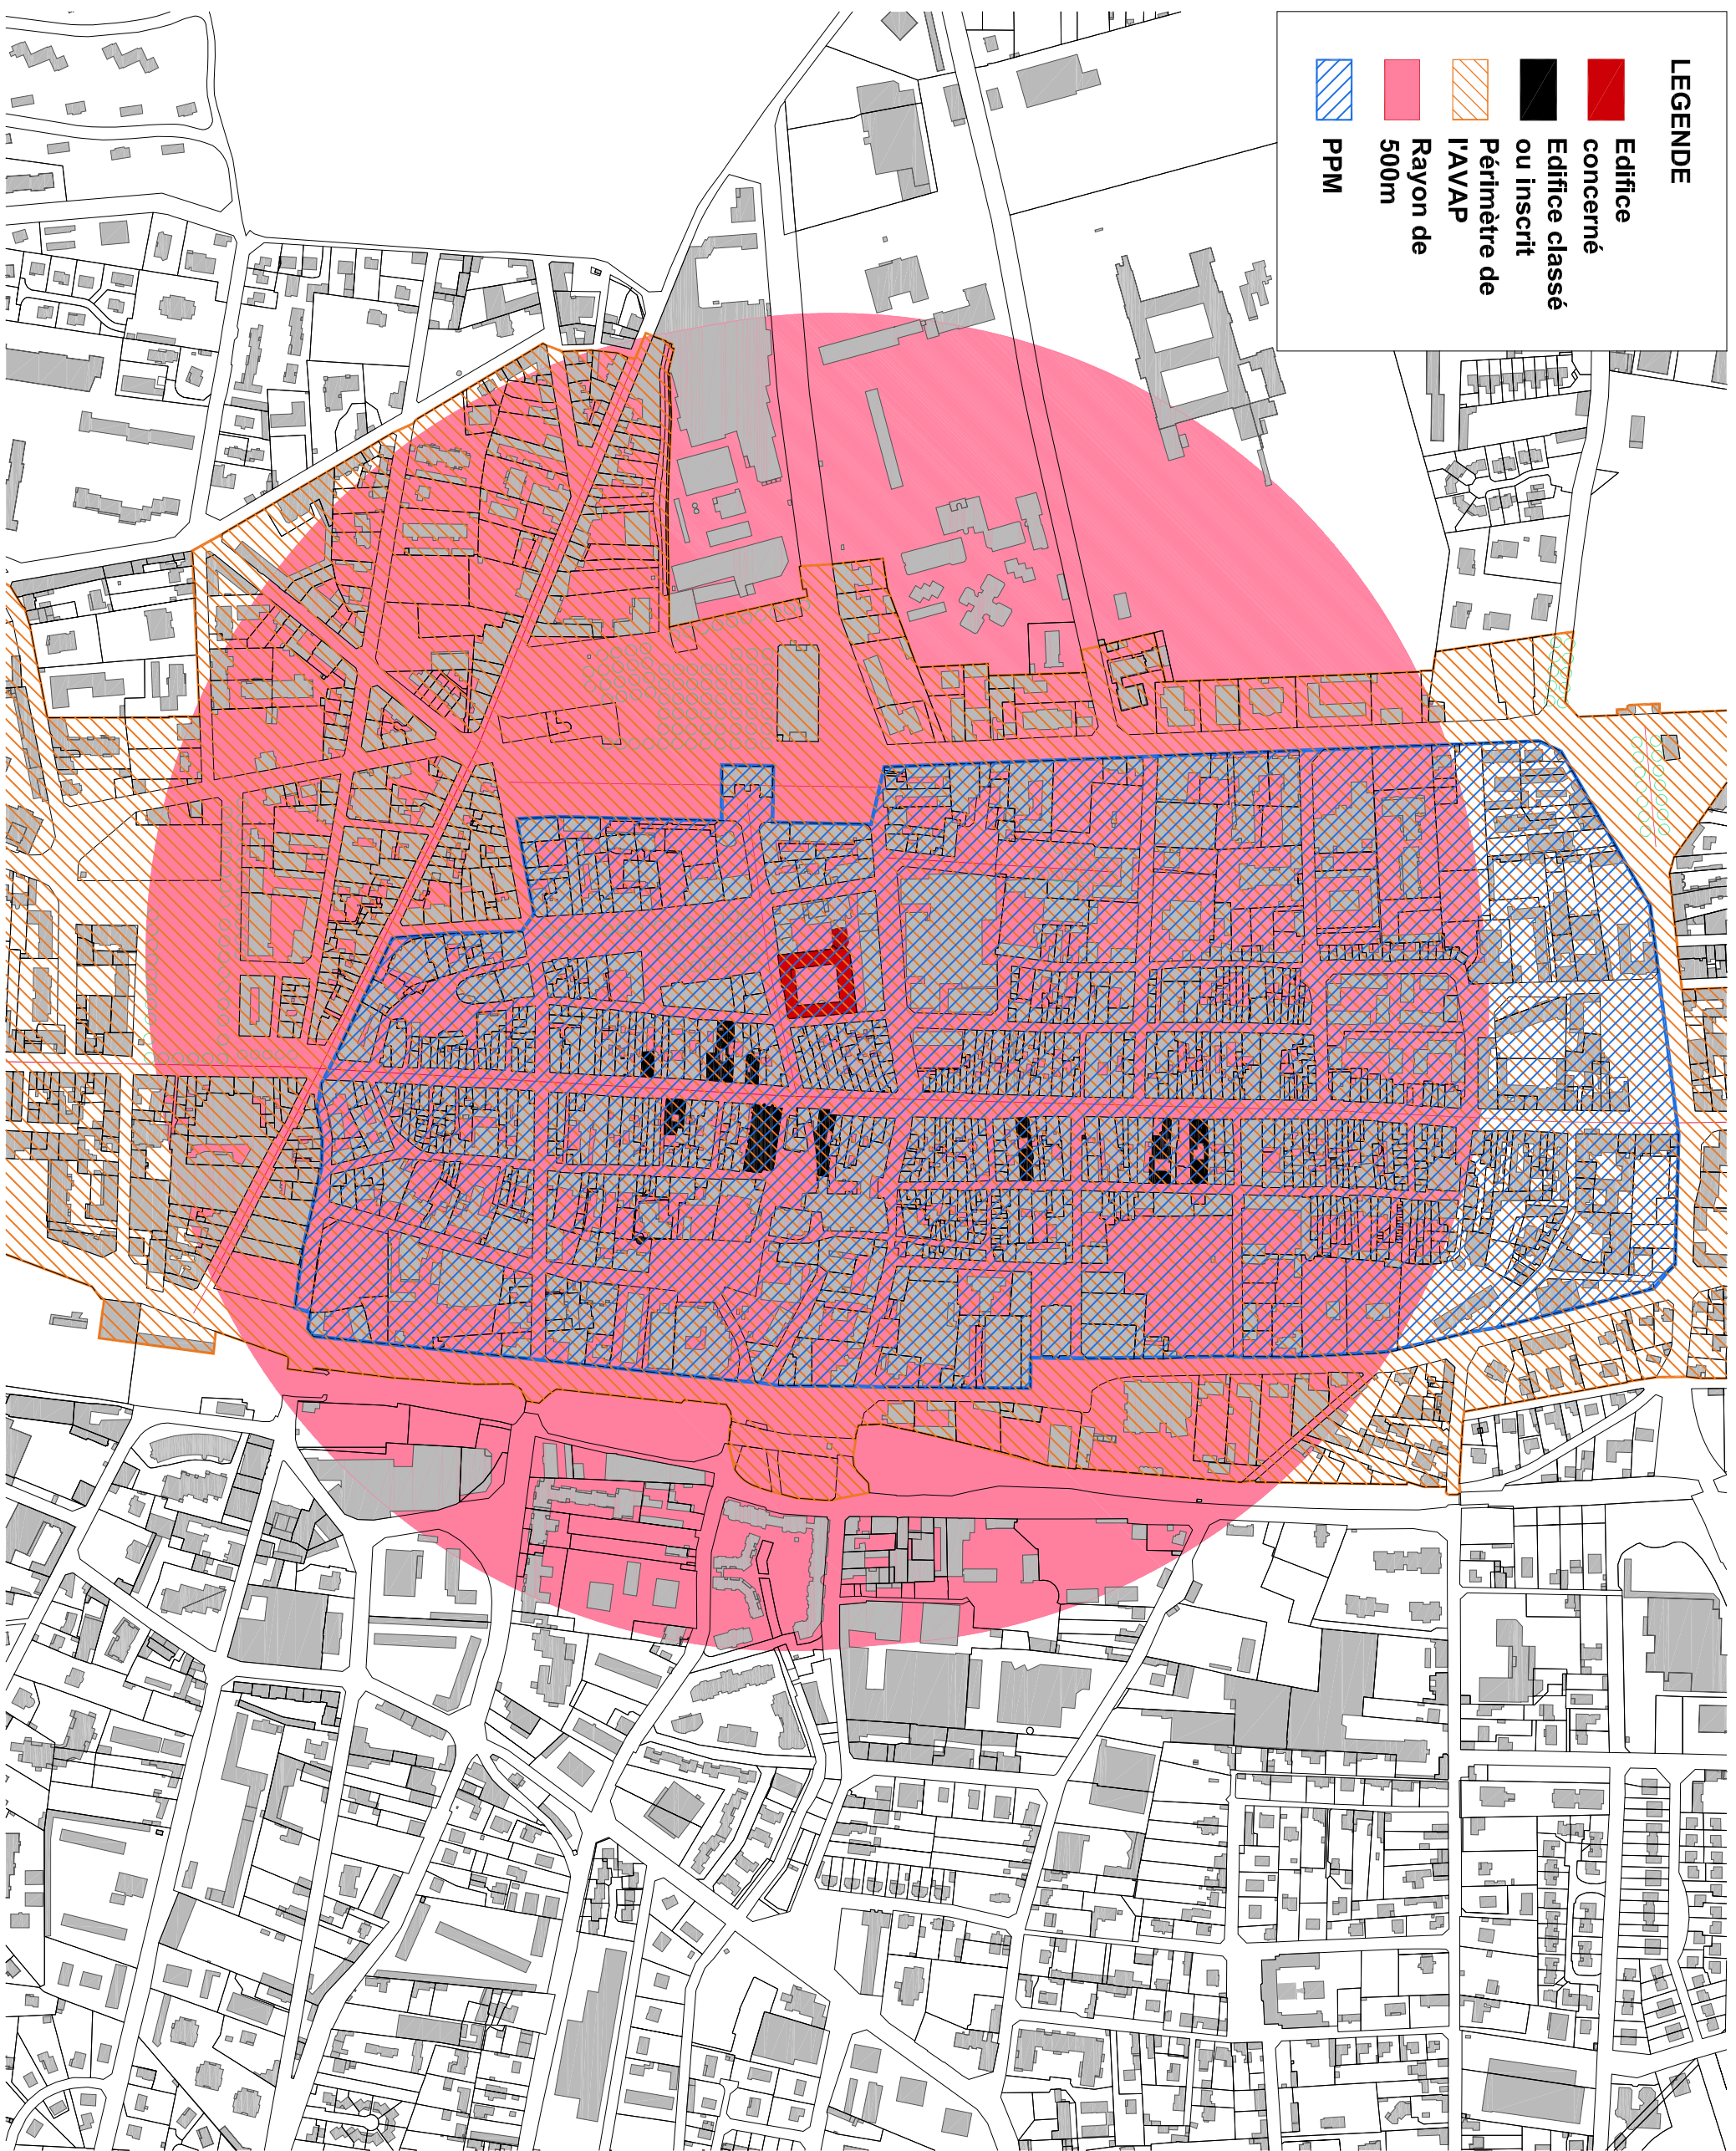

LEGENDE

- Edifice concerné
- Edifice classé ou inscrit
- Périmètre de IAVAP
- Rayon de 500m
- PPM

COMMUNAUTE
D'AGGLOMERATION
VILLEFRANCHE
BEAUJOLAIS
SAÔNE

VILLEFRANCHE SUR
SAÔNE

MH 02 - ANCIEN
HÔTEL - DIEU

96, rue de la Sous Préfecture
69400 VILLEFRANCHE SUR SAÔNE

PROTECTIONS(S):

- INSCRIPTION:
«Sont inscrits sur l'Inventaire Supplémentaire des Monuments Historiques les deux bâtiments rue de la Sous-Préfecture et rue Corlin, bordant la cour est de l'ancien Hôpital situé 141, rue Paul Bert, rue de la Barmondrière, rue de la Sous Préfecture et rue Corlin à Villefranche sur Saône (Rhône), la chapelle, le bâtiment renfermant la Salle dite des Remières, le bâtiment renfermant la salle dite des Convallescents» : classement par arrêté du 27 juin 1984


- CLASSEMENT:
«Sont classés parmi les Monuments Historiques les parties suivantes de l'ancien Hôpital situé au 141, rue Paul Bert, rue de la Barmondrière, rue de la Sous - Préfecture et rue Corlin à Villefranche sur Saône (Rhône), la chapelle, le bâtiment renfermant la Salle dite des Remières, le bâtiment renfermant la salle dite des Convallescents» : classement par arrêté du 27 juin 1984



Date AVRIL 2016

ARCHIPAT
19 rue des Tuileries 69009 LYON
Tel: 04.37.24.71.50 Fax: 04.37.24.04.69

MH 02

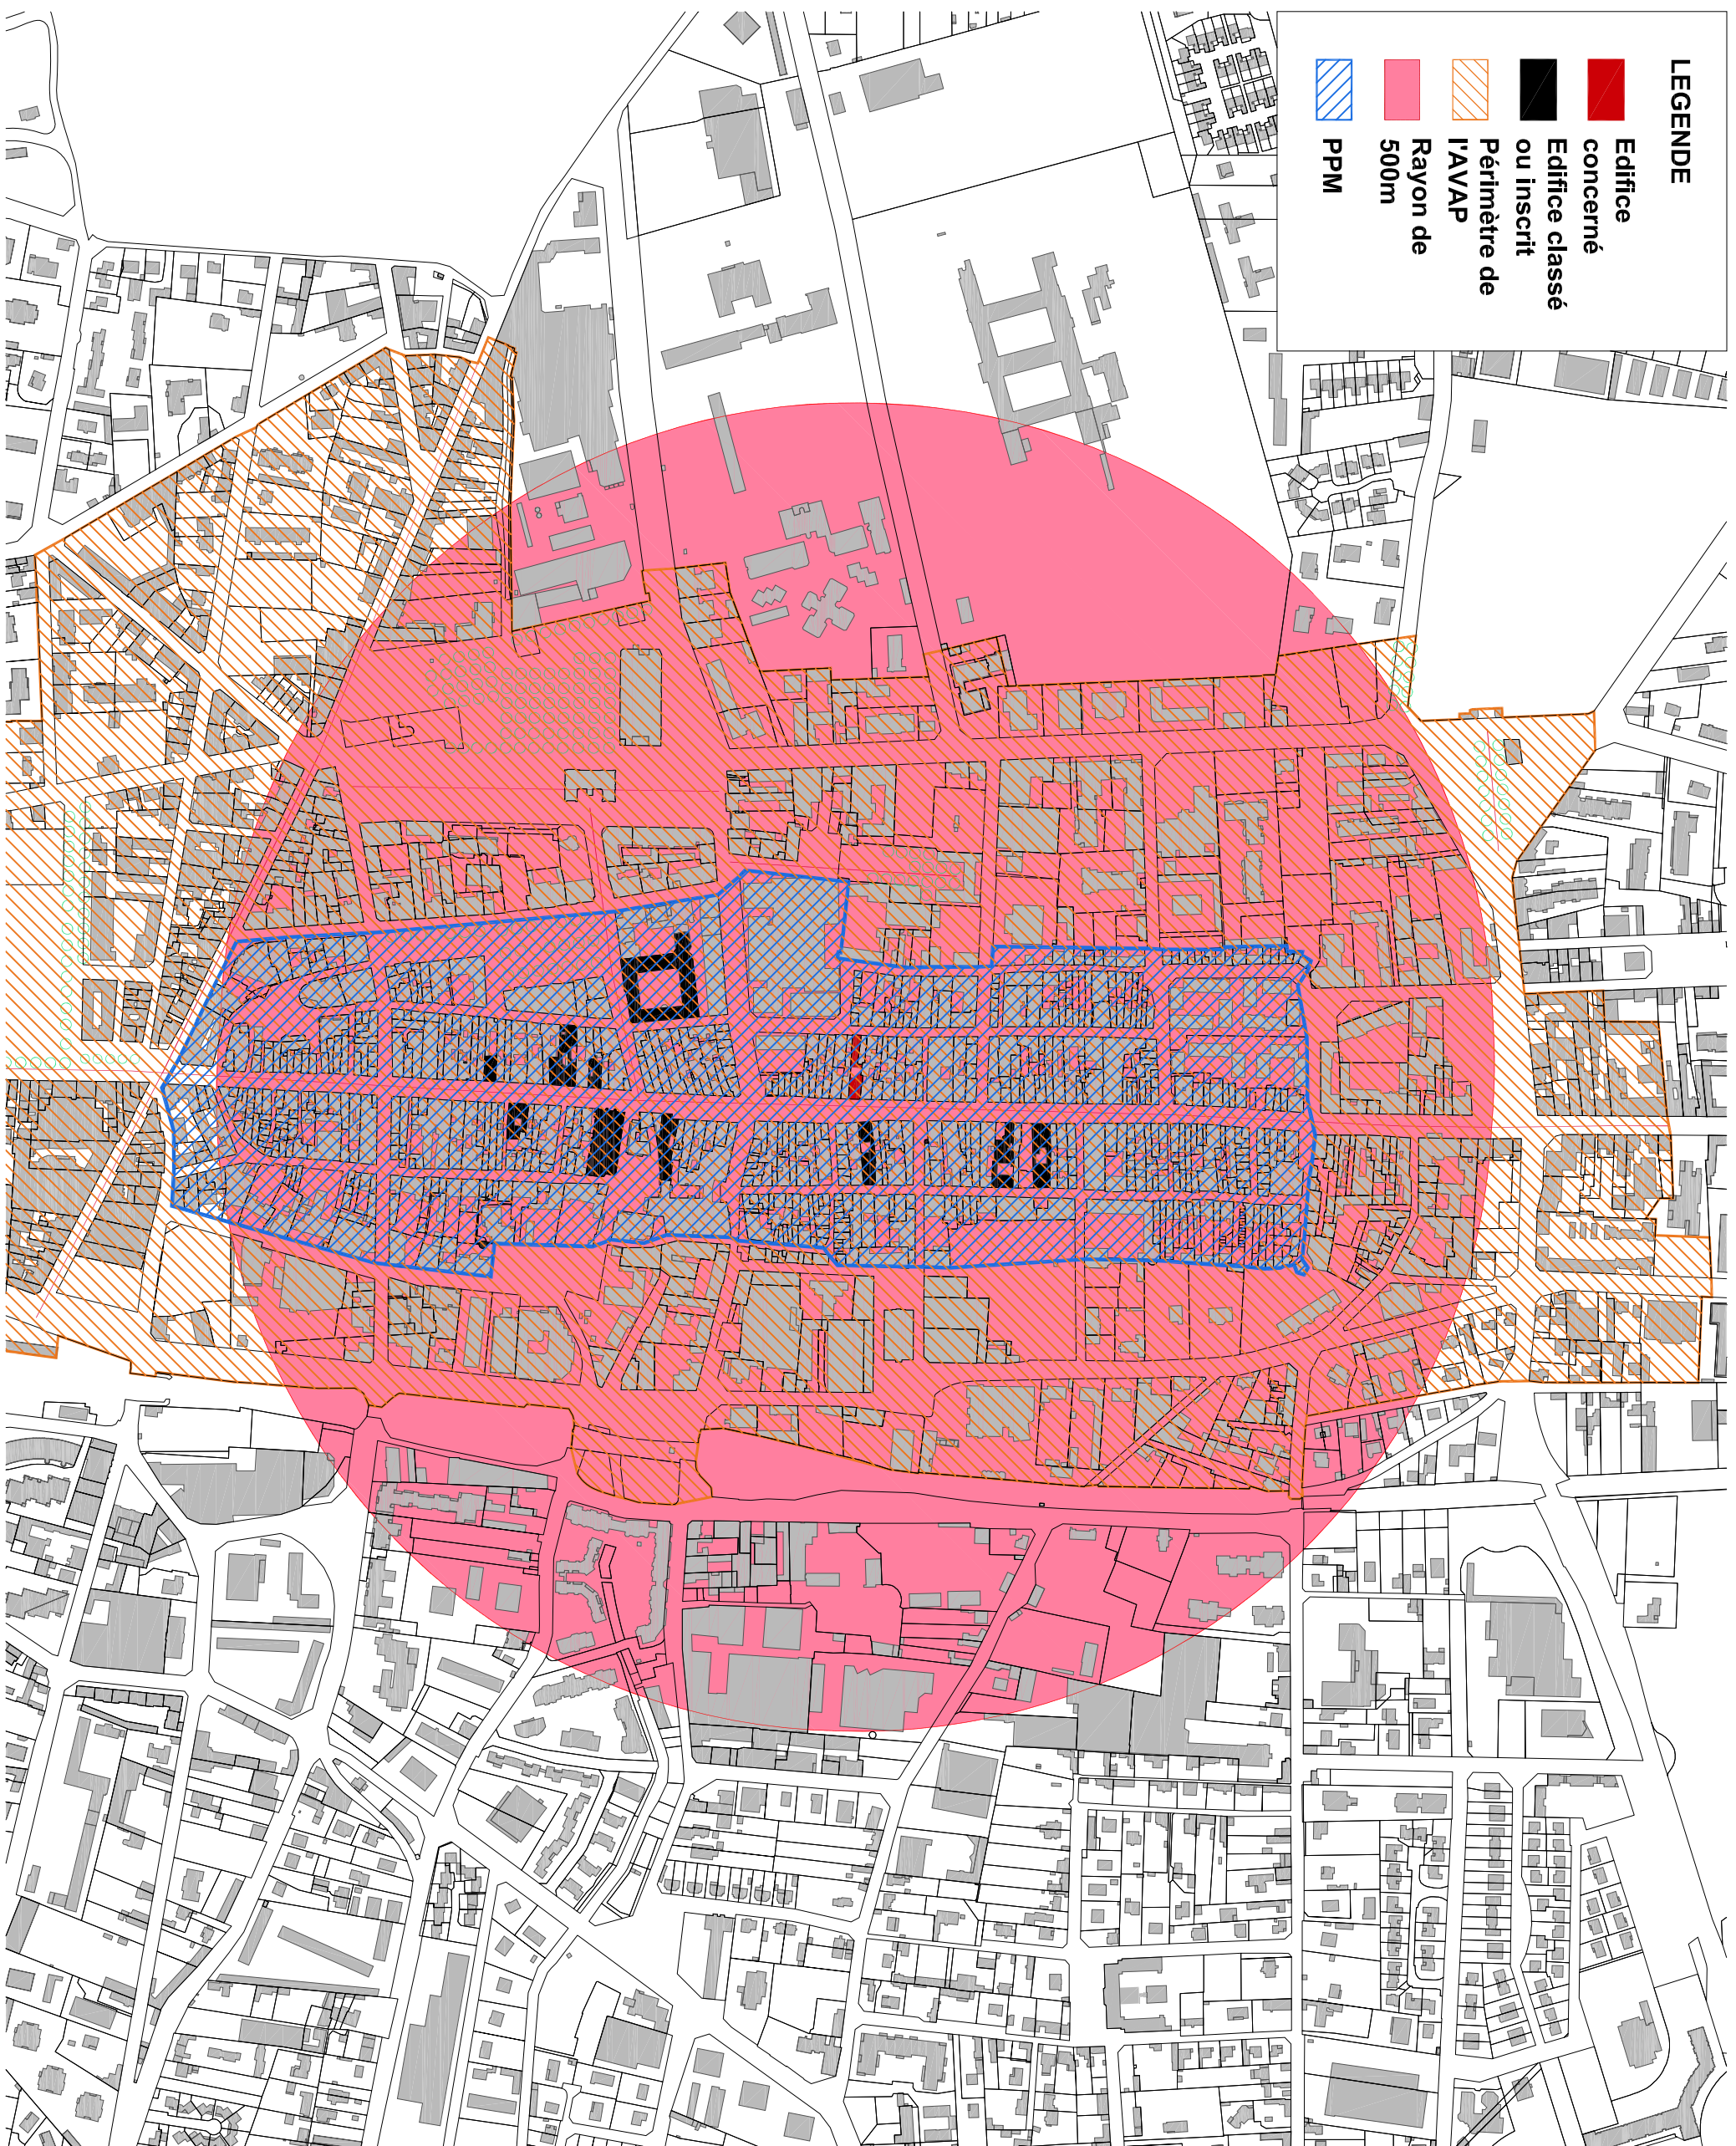

LEGENDE

- Edifice concerné**
- Edifice classé ou inscrit**
- Périmètre de l'AVAP**
- Rayon de 500m**
- PPM**

COMMUNAUTE
D'AGGLOMERATION
VILLEFRANCHE
BEAUJOLAIS
SAÔNE

VILLEFRANCHE SUR
SAÔNE


MH 03 - AUBERGE
DE LA COUPE D'OR

526 - 528 rue Nationale,
86 rue Decharvaine
69400 VILLEFRANCHE SUR SAÔNE

PROTECTIONS(S):

- INSCRIPTION:
«Est inscrit en totalité sur l'Inventaire Supplémentaire des Monuments Historiques l'immeuble sis 526 et 528 rue Nationale et 86, 88 et 90 rue Decharvaine à Villefranche sur Saône (Rhône)» sauf parties classées (cad. AI 280) : inscription par arrêté du 16 janvier 1990.

- CLASSEMENT:
«Sont classés parmi les Monuments Historiques les parties suivantes de l'immeuble situé 526-528 rue Nationale et 86, rue Decharvaine à Villefranche sur Saône (Rhône) : les façades et les toitures sur cour, la cour intérieure et son sol, la cage d'escalier avec sa rampe, le puits» : classement par arrêté du 2 novembre 1992.

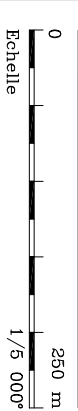


Date **AVRIL 2016**

ARCHIPAT

19 rue des Tuileries 69009 LYON
Tel: 04.37.24.71.50 Fax: 04.37.24.04.69

MH 03

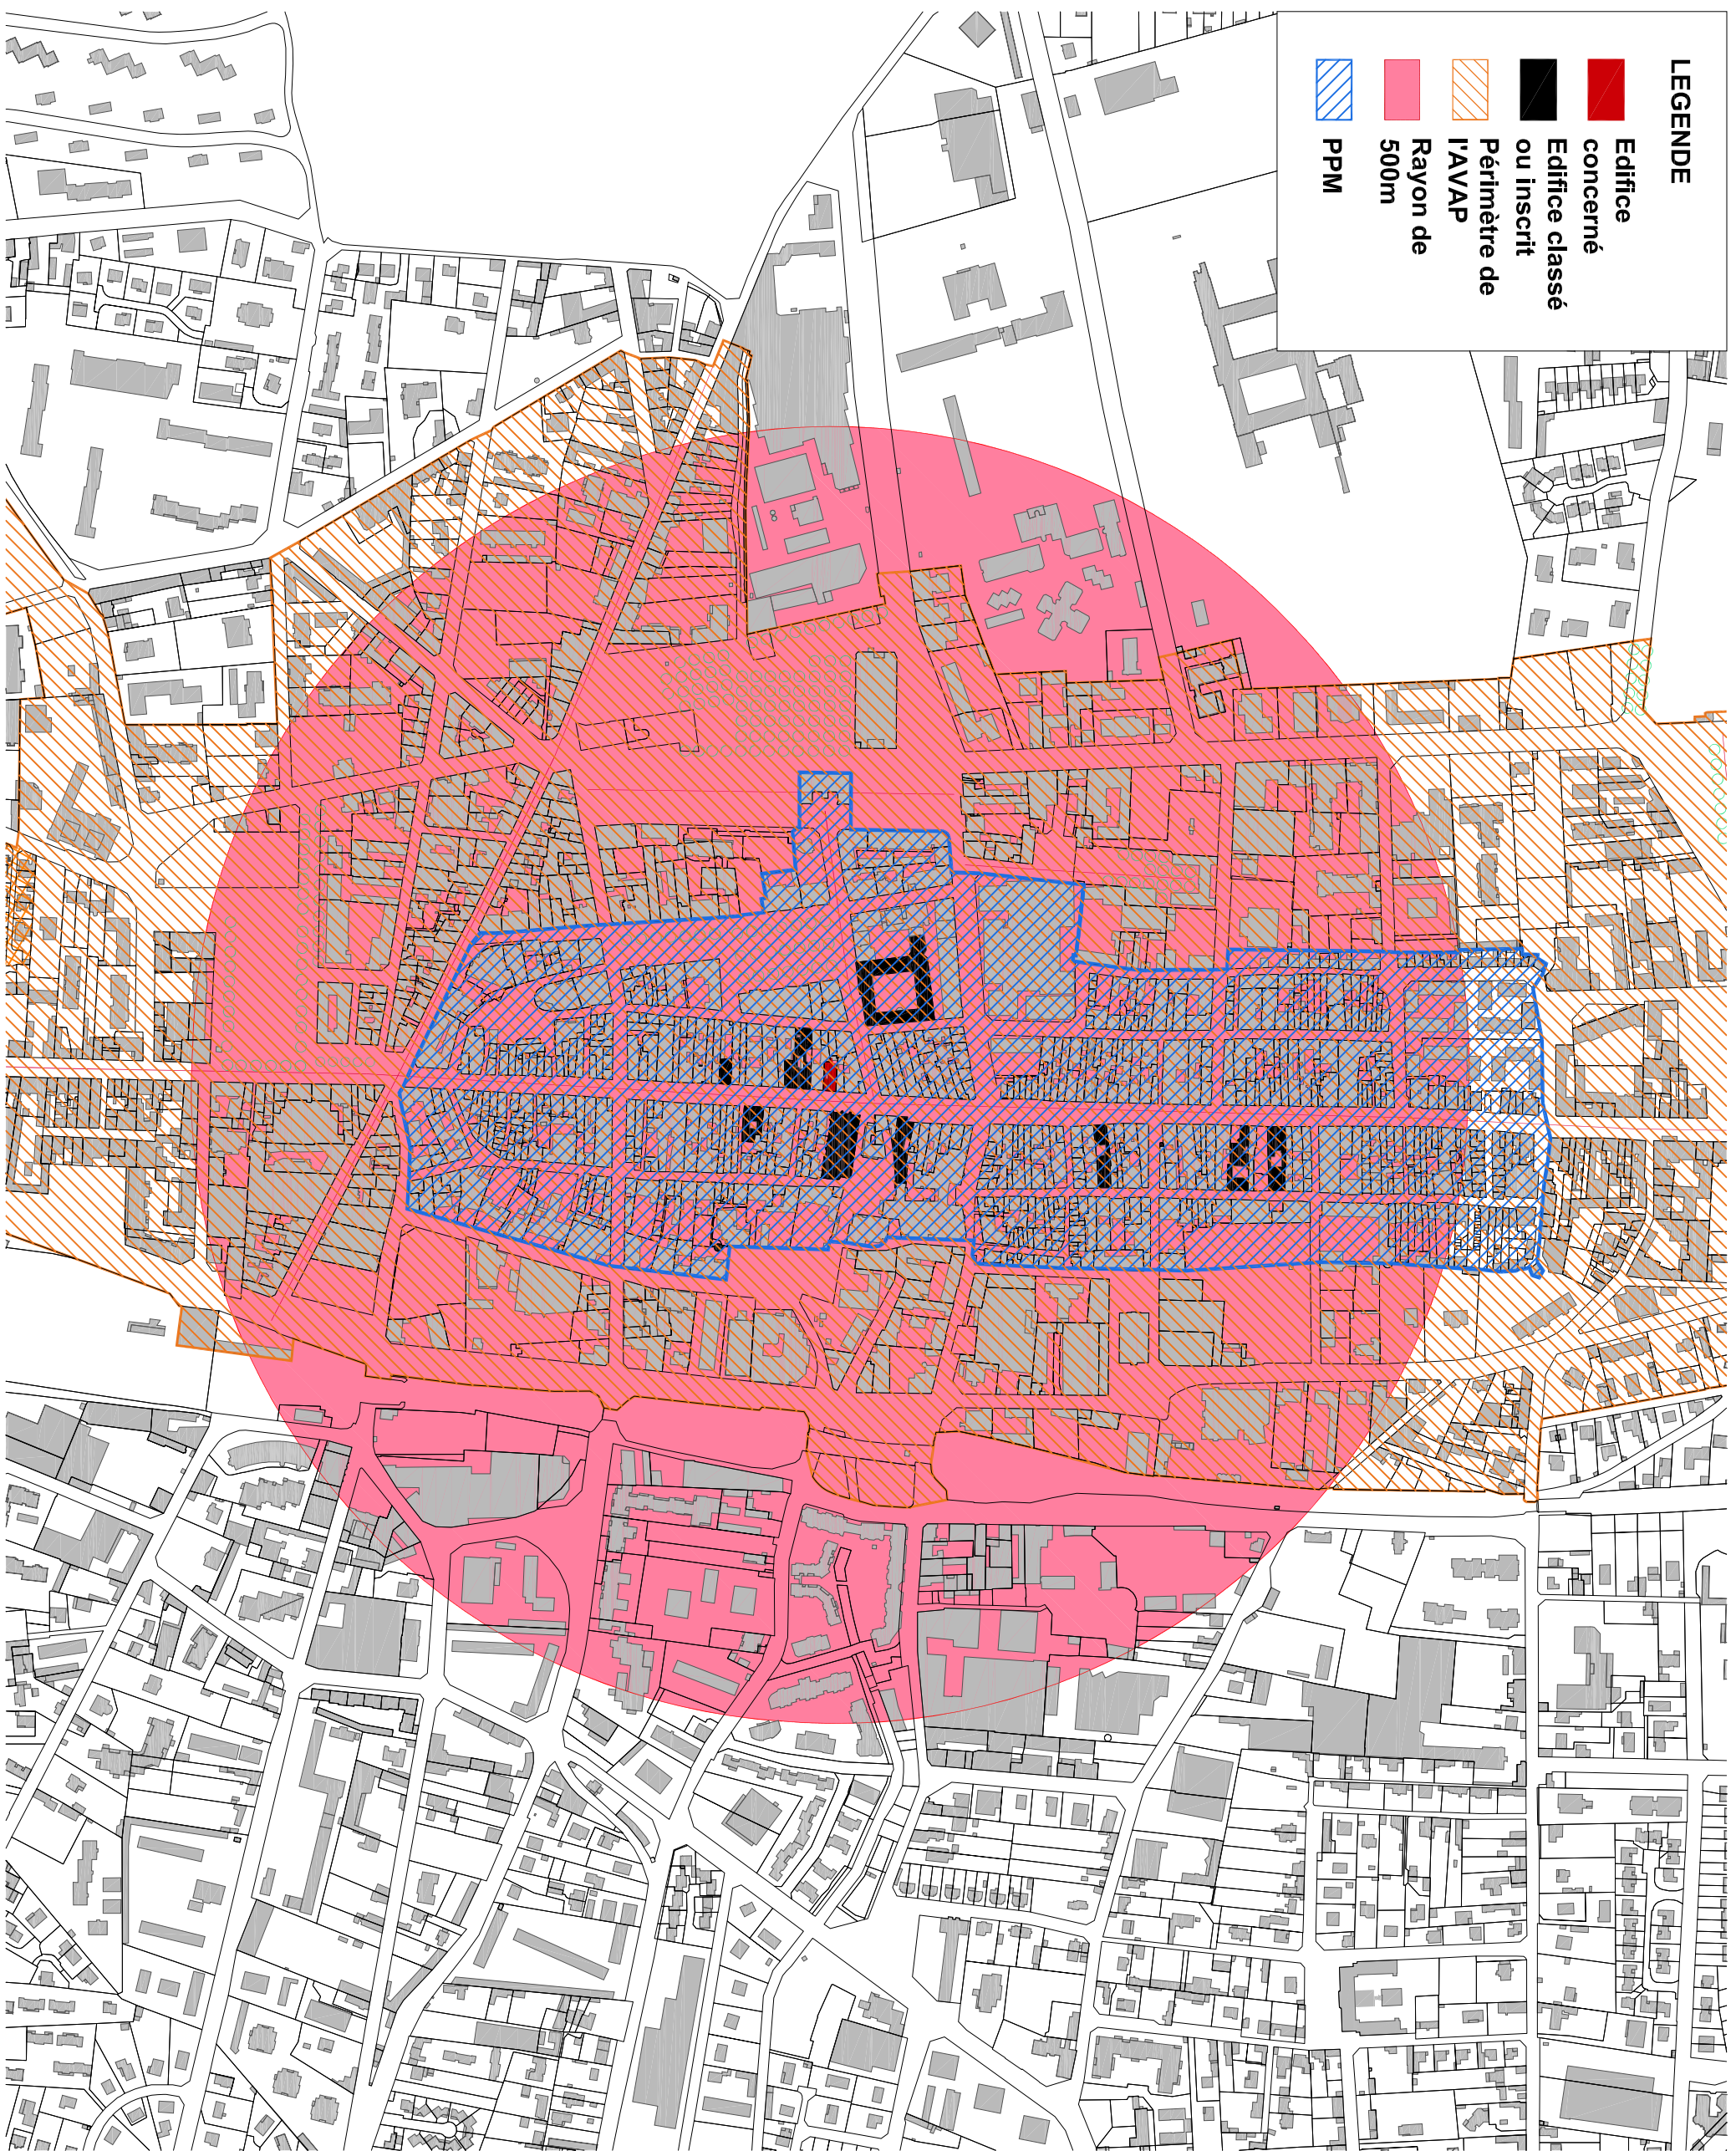

- LEGENDE**
- Edifice concerné
 - Edifice classé ou inscrit
 - Périmètre de IAVAP
 - Rayon de 500m
 - PPM

COMMUNAUTÉ
D'AGGLOMÉRATION
VILLEFRANCHE
BEAUJOLAIS
SAÔNE

VILLEFRANCHE SUR
SAÔNE


MH 04 - 732, 734, 736
RUE NATIONALE

732 - 734 - 736 rue Nationale,
69400 VILLEFRANCHE SUR SAÔNE

PROTECTION(S):

- INSCRIPTION:


- CLASSEMENT:
« Est classé parmi les Monuments Historiques, en totalité y compris le sol de la cour intérieure, l'immeuble situé 736-734-732 rue Nationale à Villefranche sur Saône (Rhône) » : classement par arrêté du 2 novembre 1992.

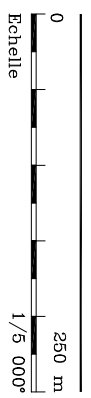

Date: AVRIL 2016

ARCHIPAT
19 rue des Tuileries 69009 LYON
Tel: 04.37.24.71.50 Fax: 04.37.24.04.69

MH 04

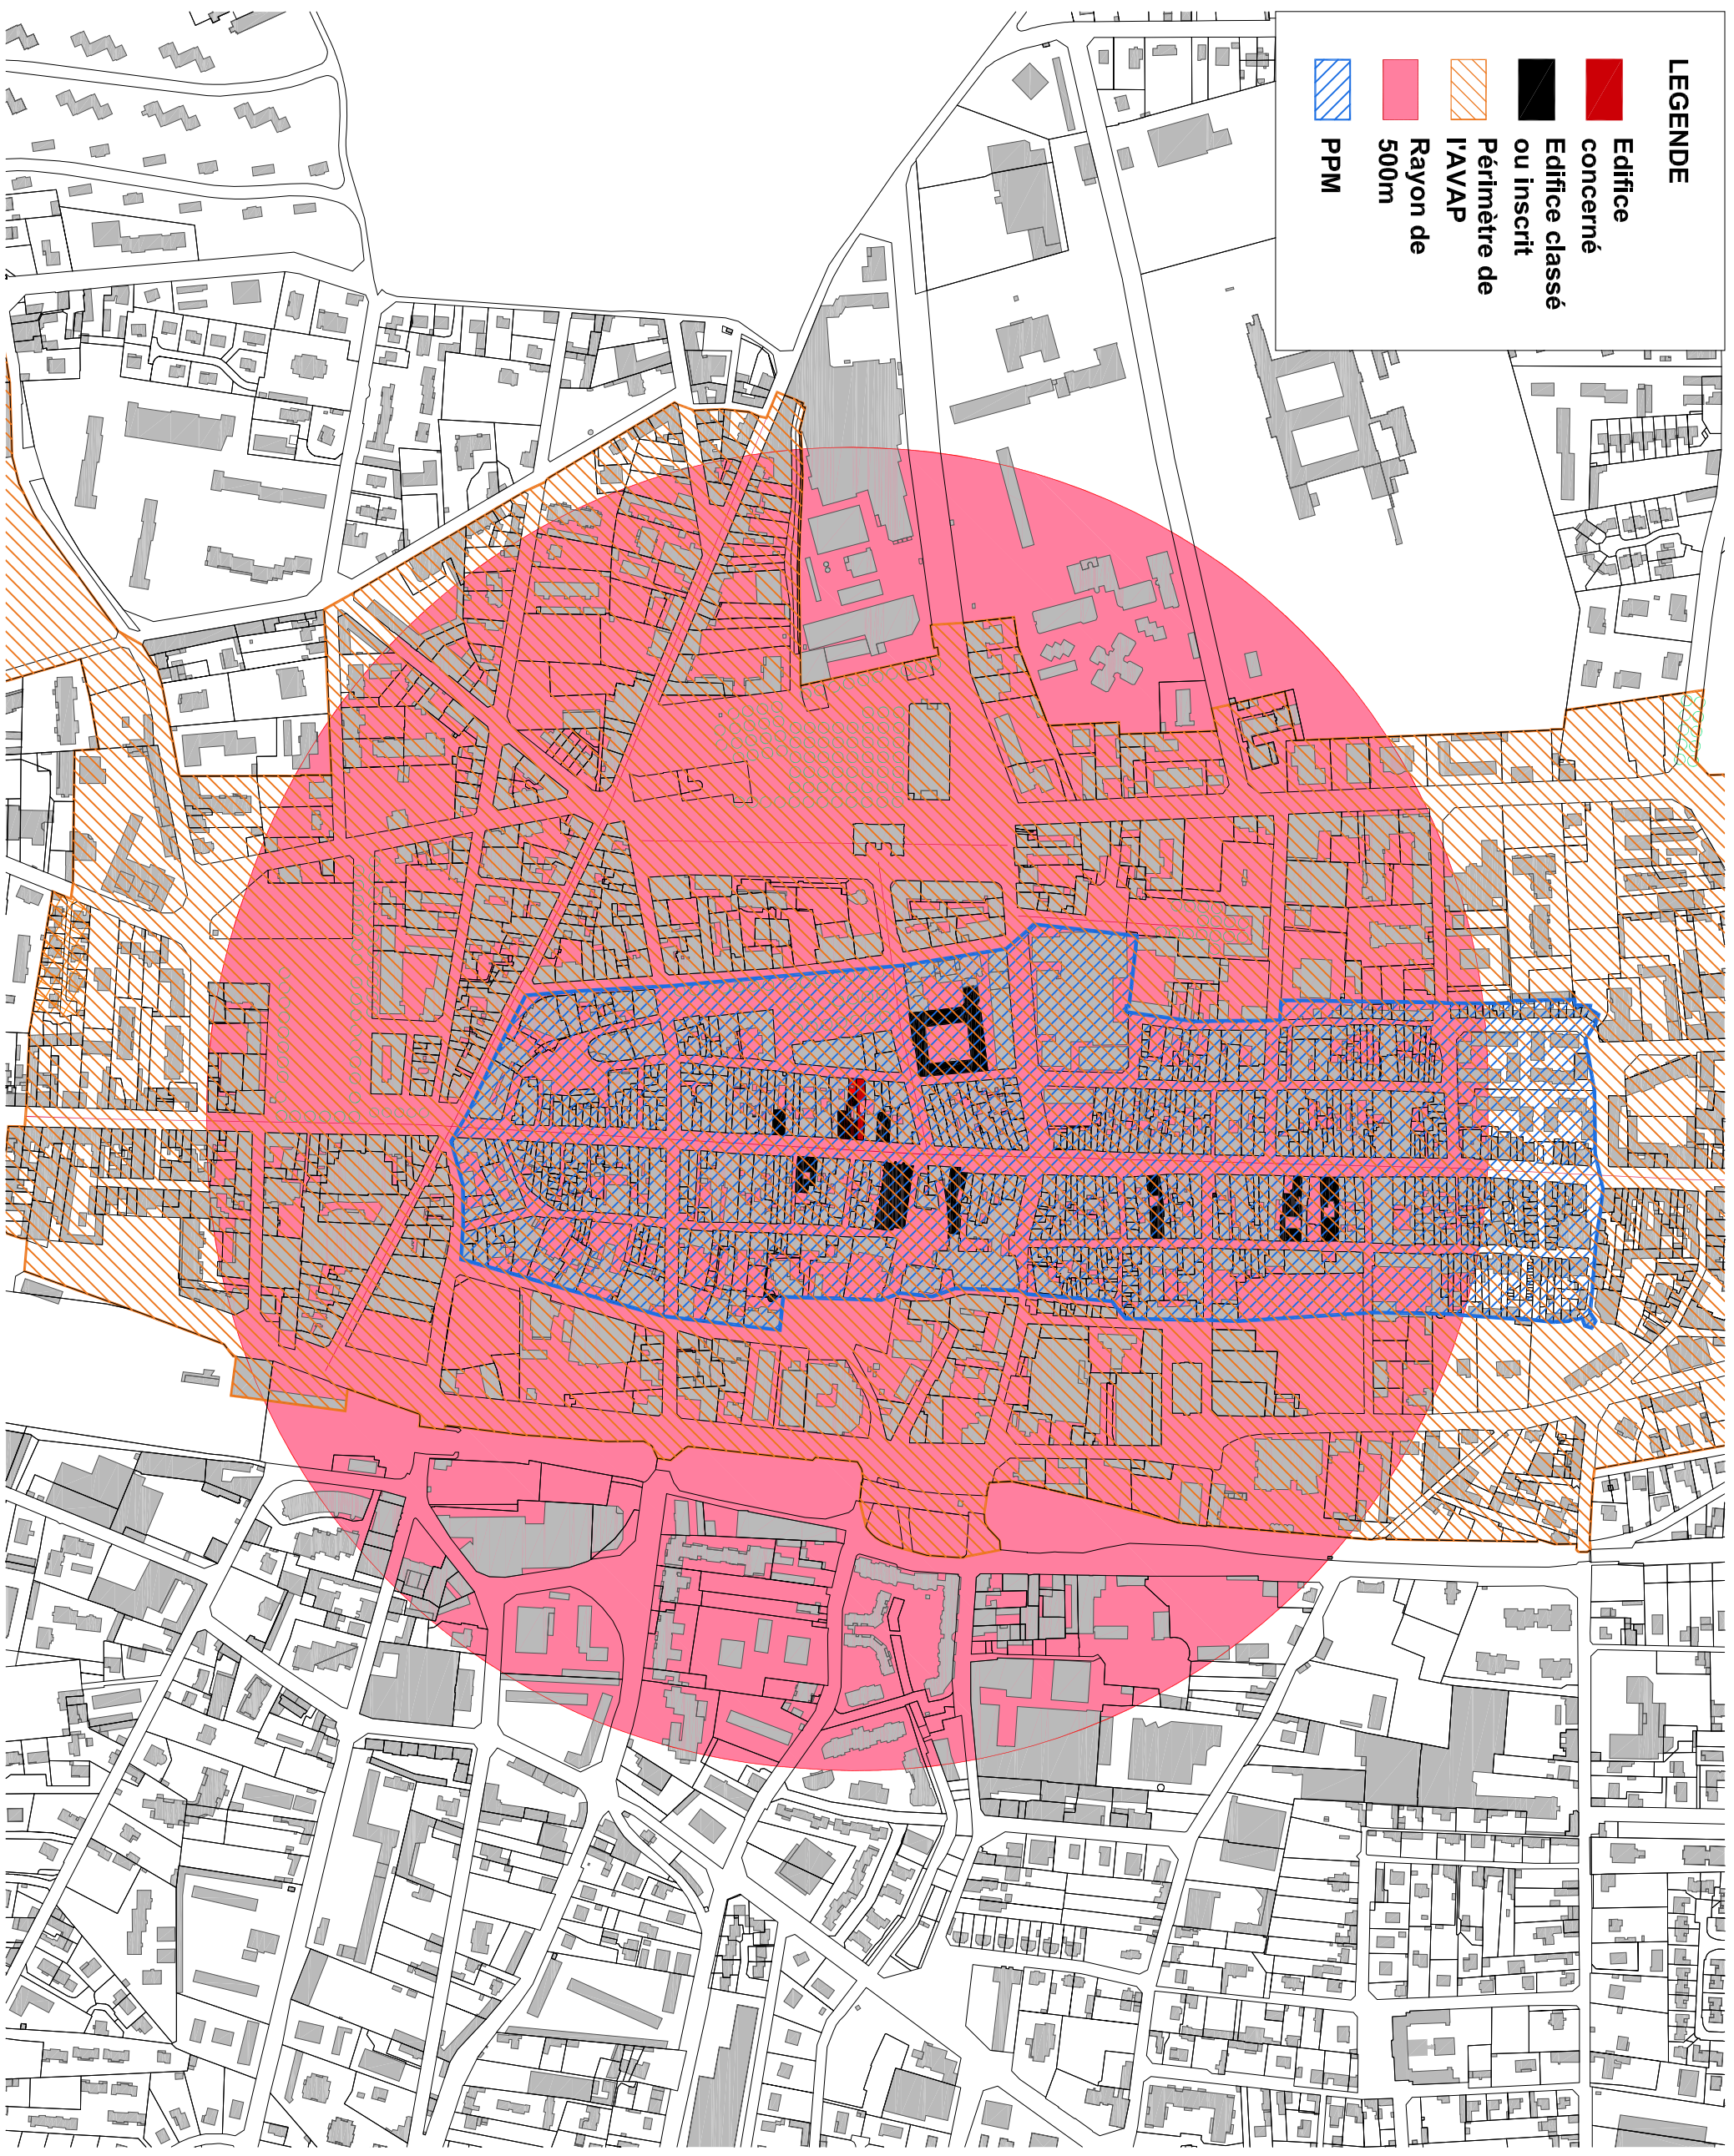

- LEGENDE**
- Edifice concerné
 - Edifice classé ou inscrit
 - Périmètre de l'AVAP
 - Rayon de 500m
 - PPM

COMMUNAUTE
D'AGGLOMERATION
VILLEFRANCHE
BEAUJOLAIS
SAÔNE


VILLEFRANCHE SUR
SAÔNE

MH 05 - MAISON
AUX FLEURONS

752, rue Nationale,
125, rue Corlin
69400 VILLEFRANCHE SUR SAÔNE

PROTECTION(S):


- INSCRIPTION:
- CLASSEMENT:
«Est classé parmi les Monuments Historiques, en totalité, y compris le sol de la cour, l'immeuble situé 752 rue Nationale et 125 rue Corlin à Villefranche sur Saône (Rhône)»: classement par arrêté du 2 novembre 1992.

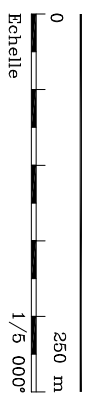

Date
AVRIL 2016

ARCHIPAT
19 rue des Tuileries 69009 LYON
Tel: 04.37.24.71.50 Fax: 04.37.24.04.69

MH05

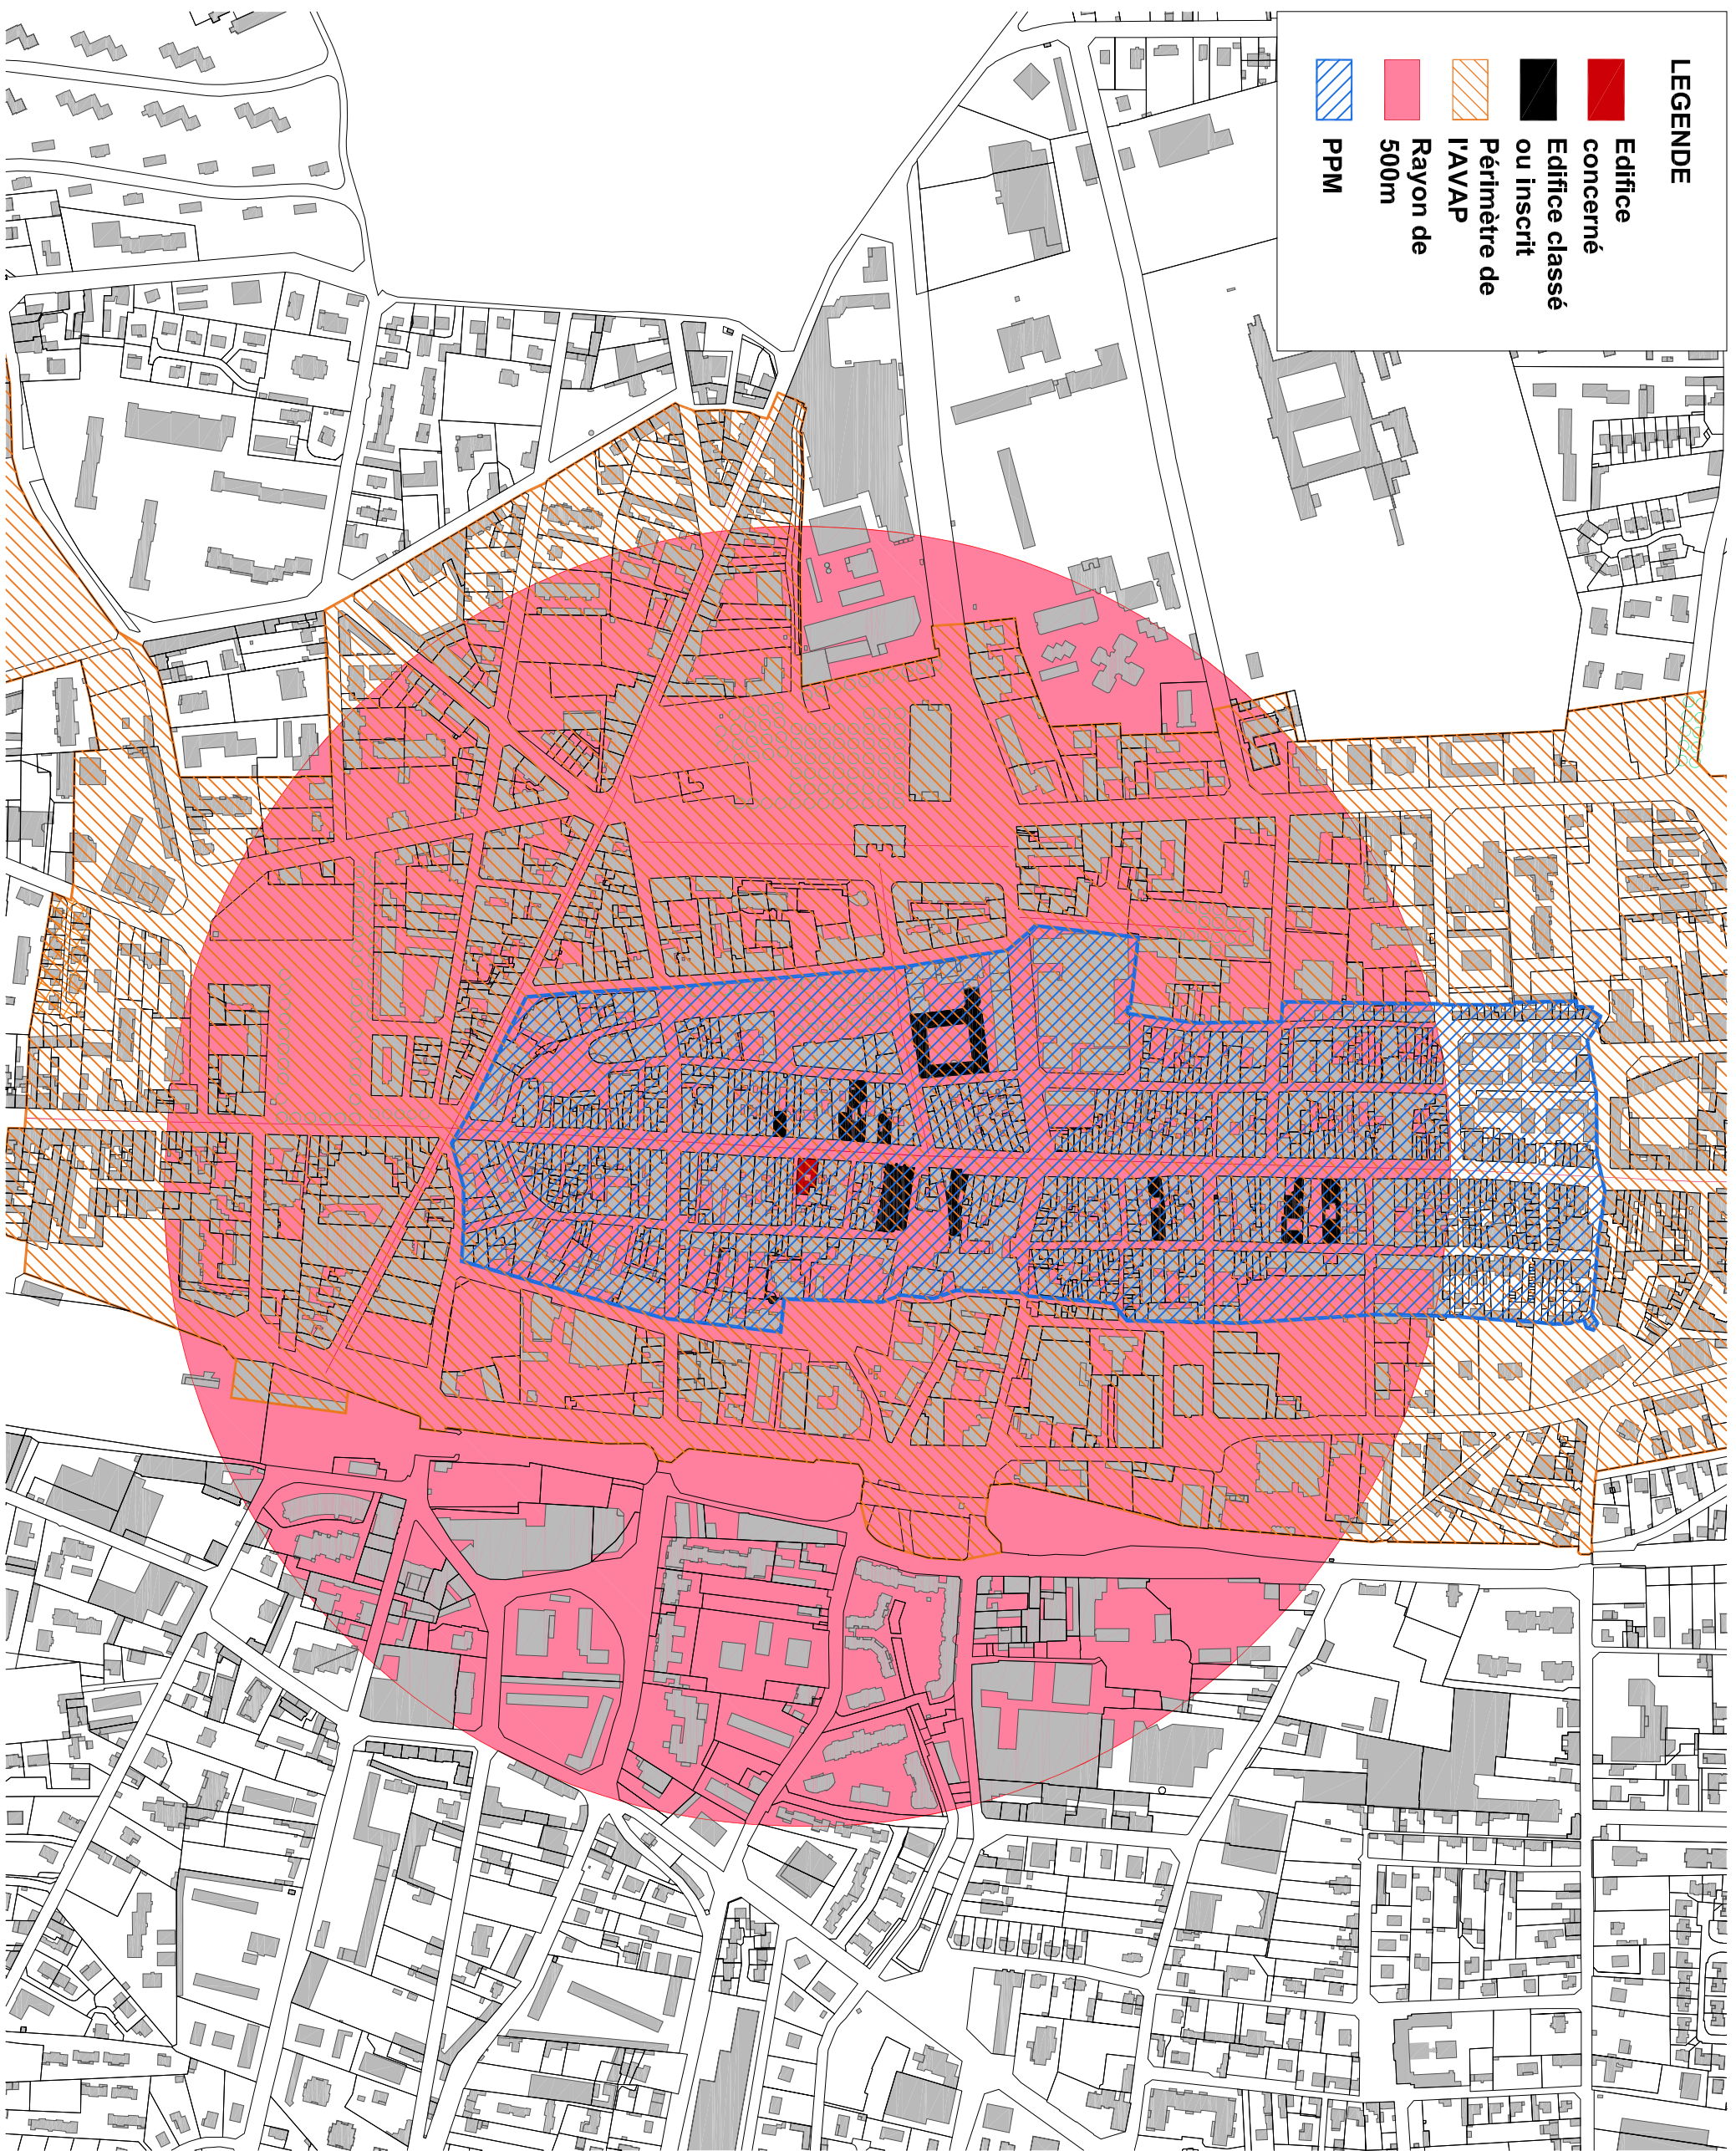

- LEGENDE**
- Edifice concerné
 - Edifice classé ou inscrit
 - Périmètre de IAVAP
 - Rayon de 500m
 - PPM

COMMUNAUTE
D'AGGLOMERATION
VILLEFRANCHE
BEAUJOLAIS
SAÔNE

VILLEFRANCHE SUR
SAÔNE

MH 06 - MAISON DE
MME ROLAND


789, 793, 797 rue Nationale,
17, 25 rue Ste Claire
69400 VILLEFRANCHE SUR SAÔNE

PROTECTION(S):

- INSCRIPTION:

- CLASSEMENT:

«Est classé parmi les monuments historiques, en totalité, y compris le sol de la cour, l'immeuble situé aux 789-793 et 797 rue Nationale et au 17 et 25 rue Sainte Claire à Villefranche sur Saône (Rhône)»: classement par arrêté du 2 novembre 1992.

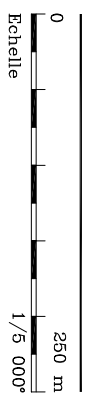


Date AVRIL 2016

ARCHIPAT

19 rue des Tuileries 69009 LYON
Tel: 04.37.24.71.50 Fax: 04.37.24.04.69

MH 06

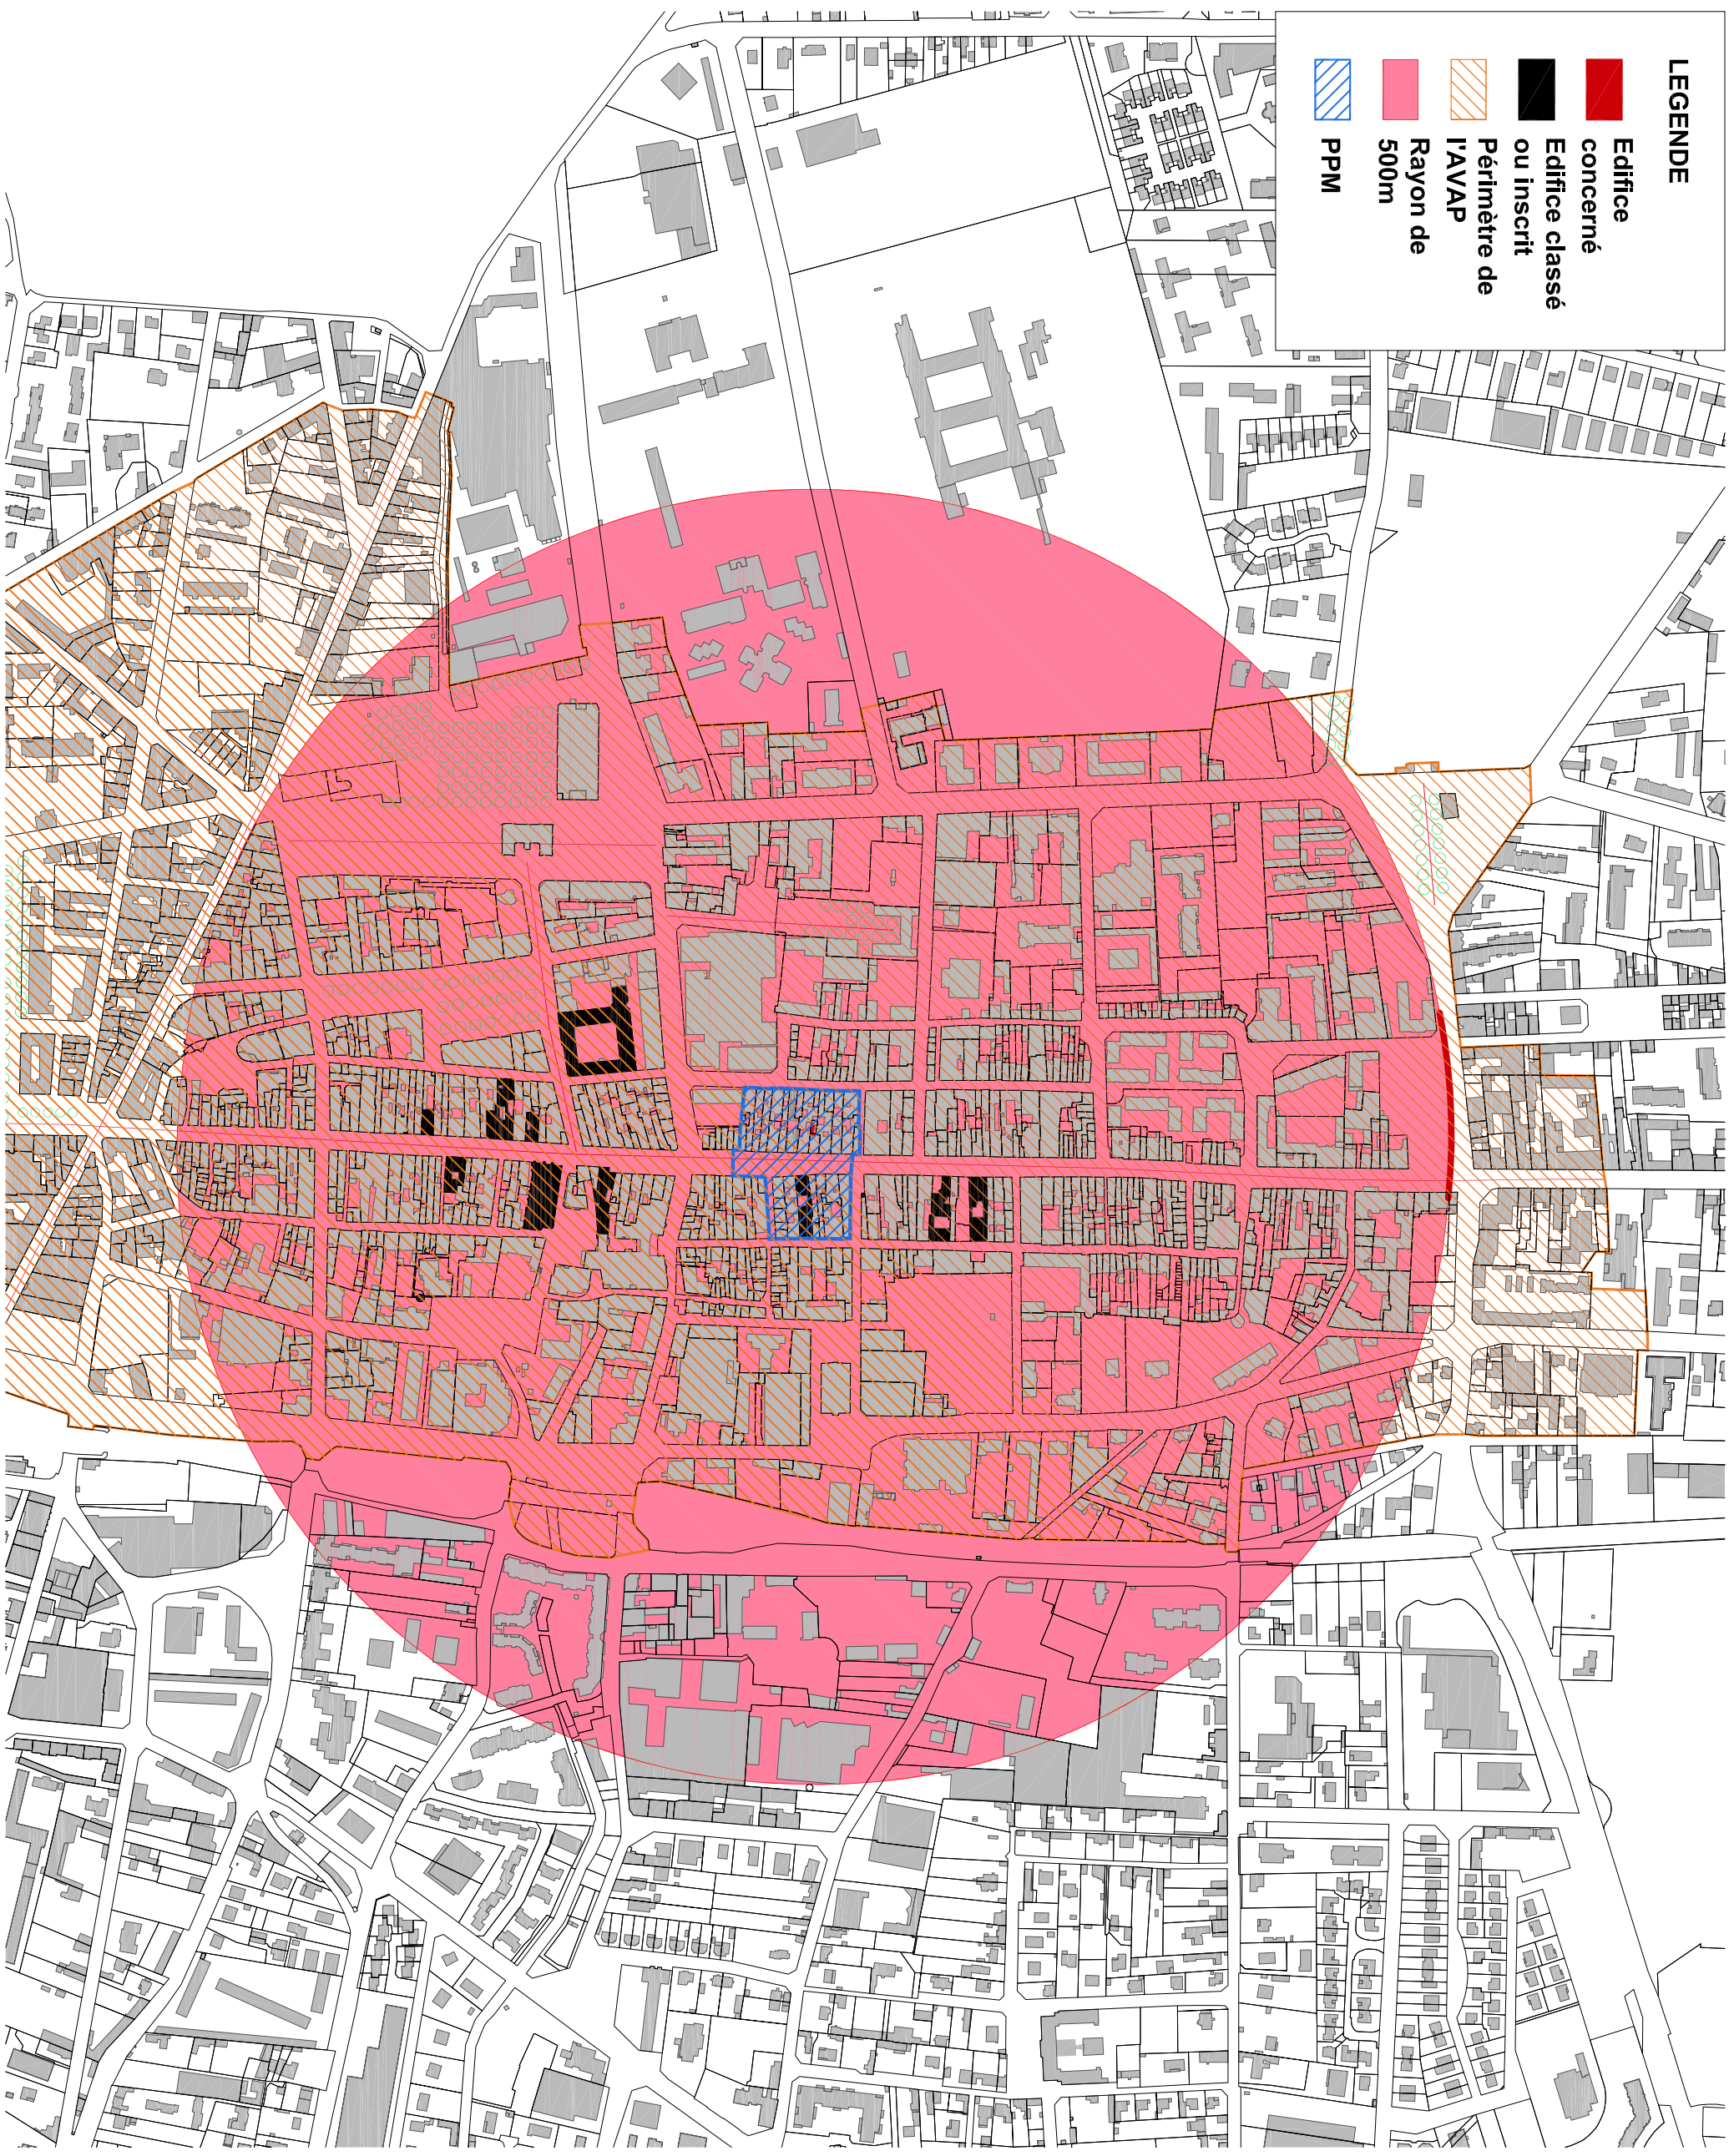

LEGENDE

- Edifice concerné**
- Edifice classé ou inscrit**
- Périmètre de l'AVAP**
- Rayon de 500m**
- PPM**

COMMUNAUTE
D'AGGLOMERATION
VILLEFRANCHE
BEAUJOLAIS

SAÔNE

VILLEFRANCHE SUR
SAÔNE

MH 07 - MAISON A
GALERIE BOIS


403, 407, 411 rue Nationale,
303, 307 rue Etienne Poullet
69400 VILLEFRANCHE SUR SAÔNE

PROTECTIONS(S):

- INSCRIPTION:

- CLASSEMENT:

« Sont classés parmi les monuments historiques les parties suivantes de l'immeuble situé 510-514 rue Nationale à Villefranche sur Saône (Rhône) : la galerie en bois à deux niveaux, la façade et la toiture correspondantes sur cour qui abritent la galerie » : classement par arrêté du 30 janvier 1995.

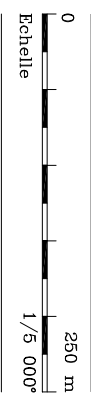


Date **AVRIL 2016**

ARCHIPAT

19 rue des Tuileries 69009 LYON
Tel: 04.37.24.71.50 Fax: 04.37.24.04.69

MH 07

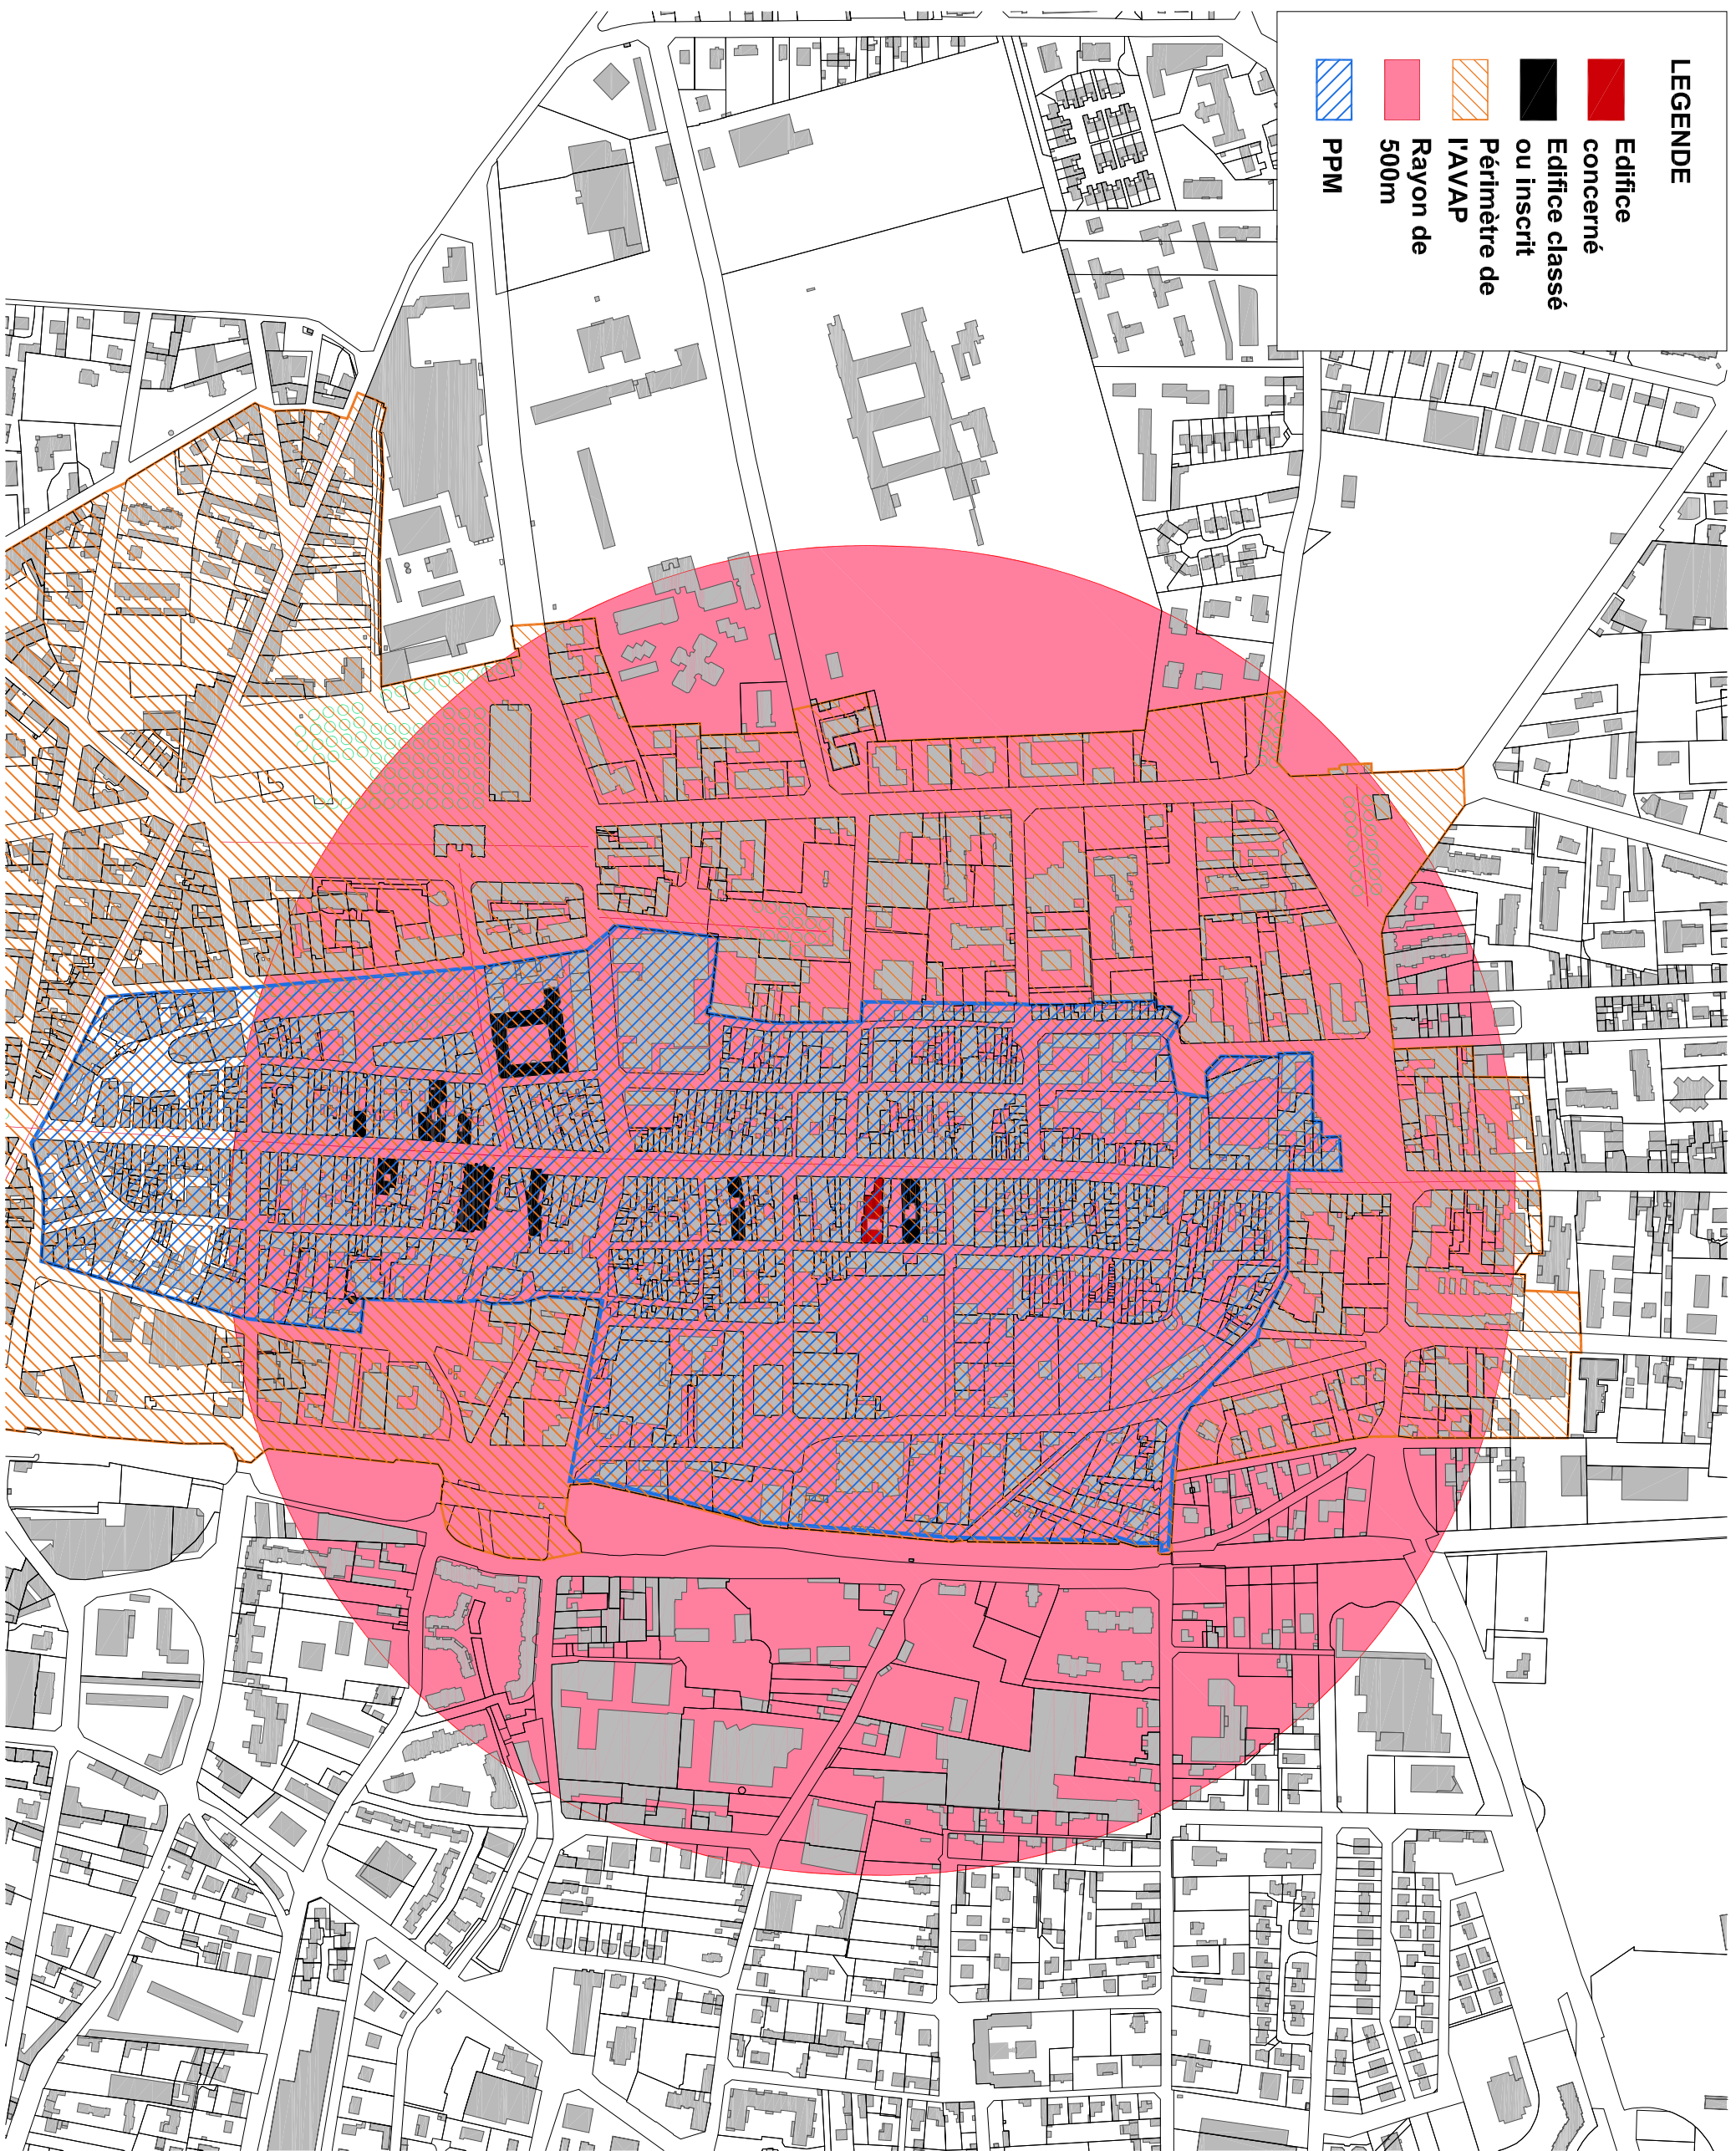

- LEGENDE**
- Edifice concerné
 - Edifice classé ou inscrit
 - Périmètre de l'AVAP
 - Rayon de 500m
 - PPM

COMMUNAUTE
D'AGGLOMERATION
VILLEFRANCHE
BEAUJOLAIS
SAÔNE

VILLEFRANCHE SUR
SAÔNE

MH 08 - MAISON
DE L'ITALIEN

403, 407, 411 rue Nationale,
303, 307 rue Etienne Poullet
69400 VILLEFRANCHE SUR SAÔNE

PROTECTIONS(S):

- INSCRIPTION:
Immeuble, à l'exception des parties classées (cad. AI 278) : inscription par arrêté du 16 janvier 1990.

- CLASSEMENT:
«Est classé en totalité parmi les monuments historiques l'immeuble situé 403, 407, 411 rue Nationale et 303, 307 rue Etienne Poullet, dit «Maison de l'Italien» à Villefranche sur Saône (Rhône)» : classement par arrêté du 12 décembre 1996.

DOCUMENT
PROVISOIRE




Date **AVRIL 2016**

ARCHIPAT
19 rue des Tuileries 69009 LYON
Tel: 04.37.24.71.50 Fax: 04.37.24.04.69

MH 08

- LEGENDE**
- Edifice concerné
 - Edifice classé ou inscrit
 - Périmètre de l'AVAP
 - Rayon de 500m
 - PPM

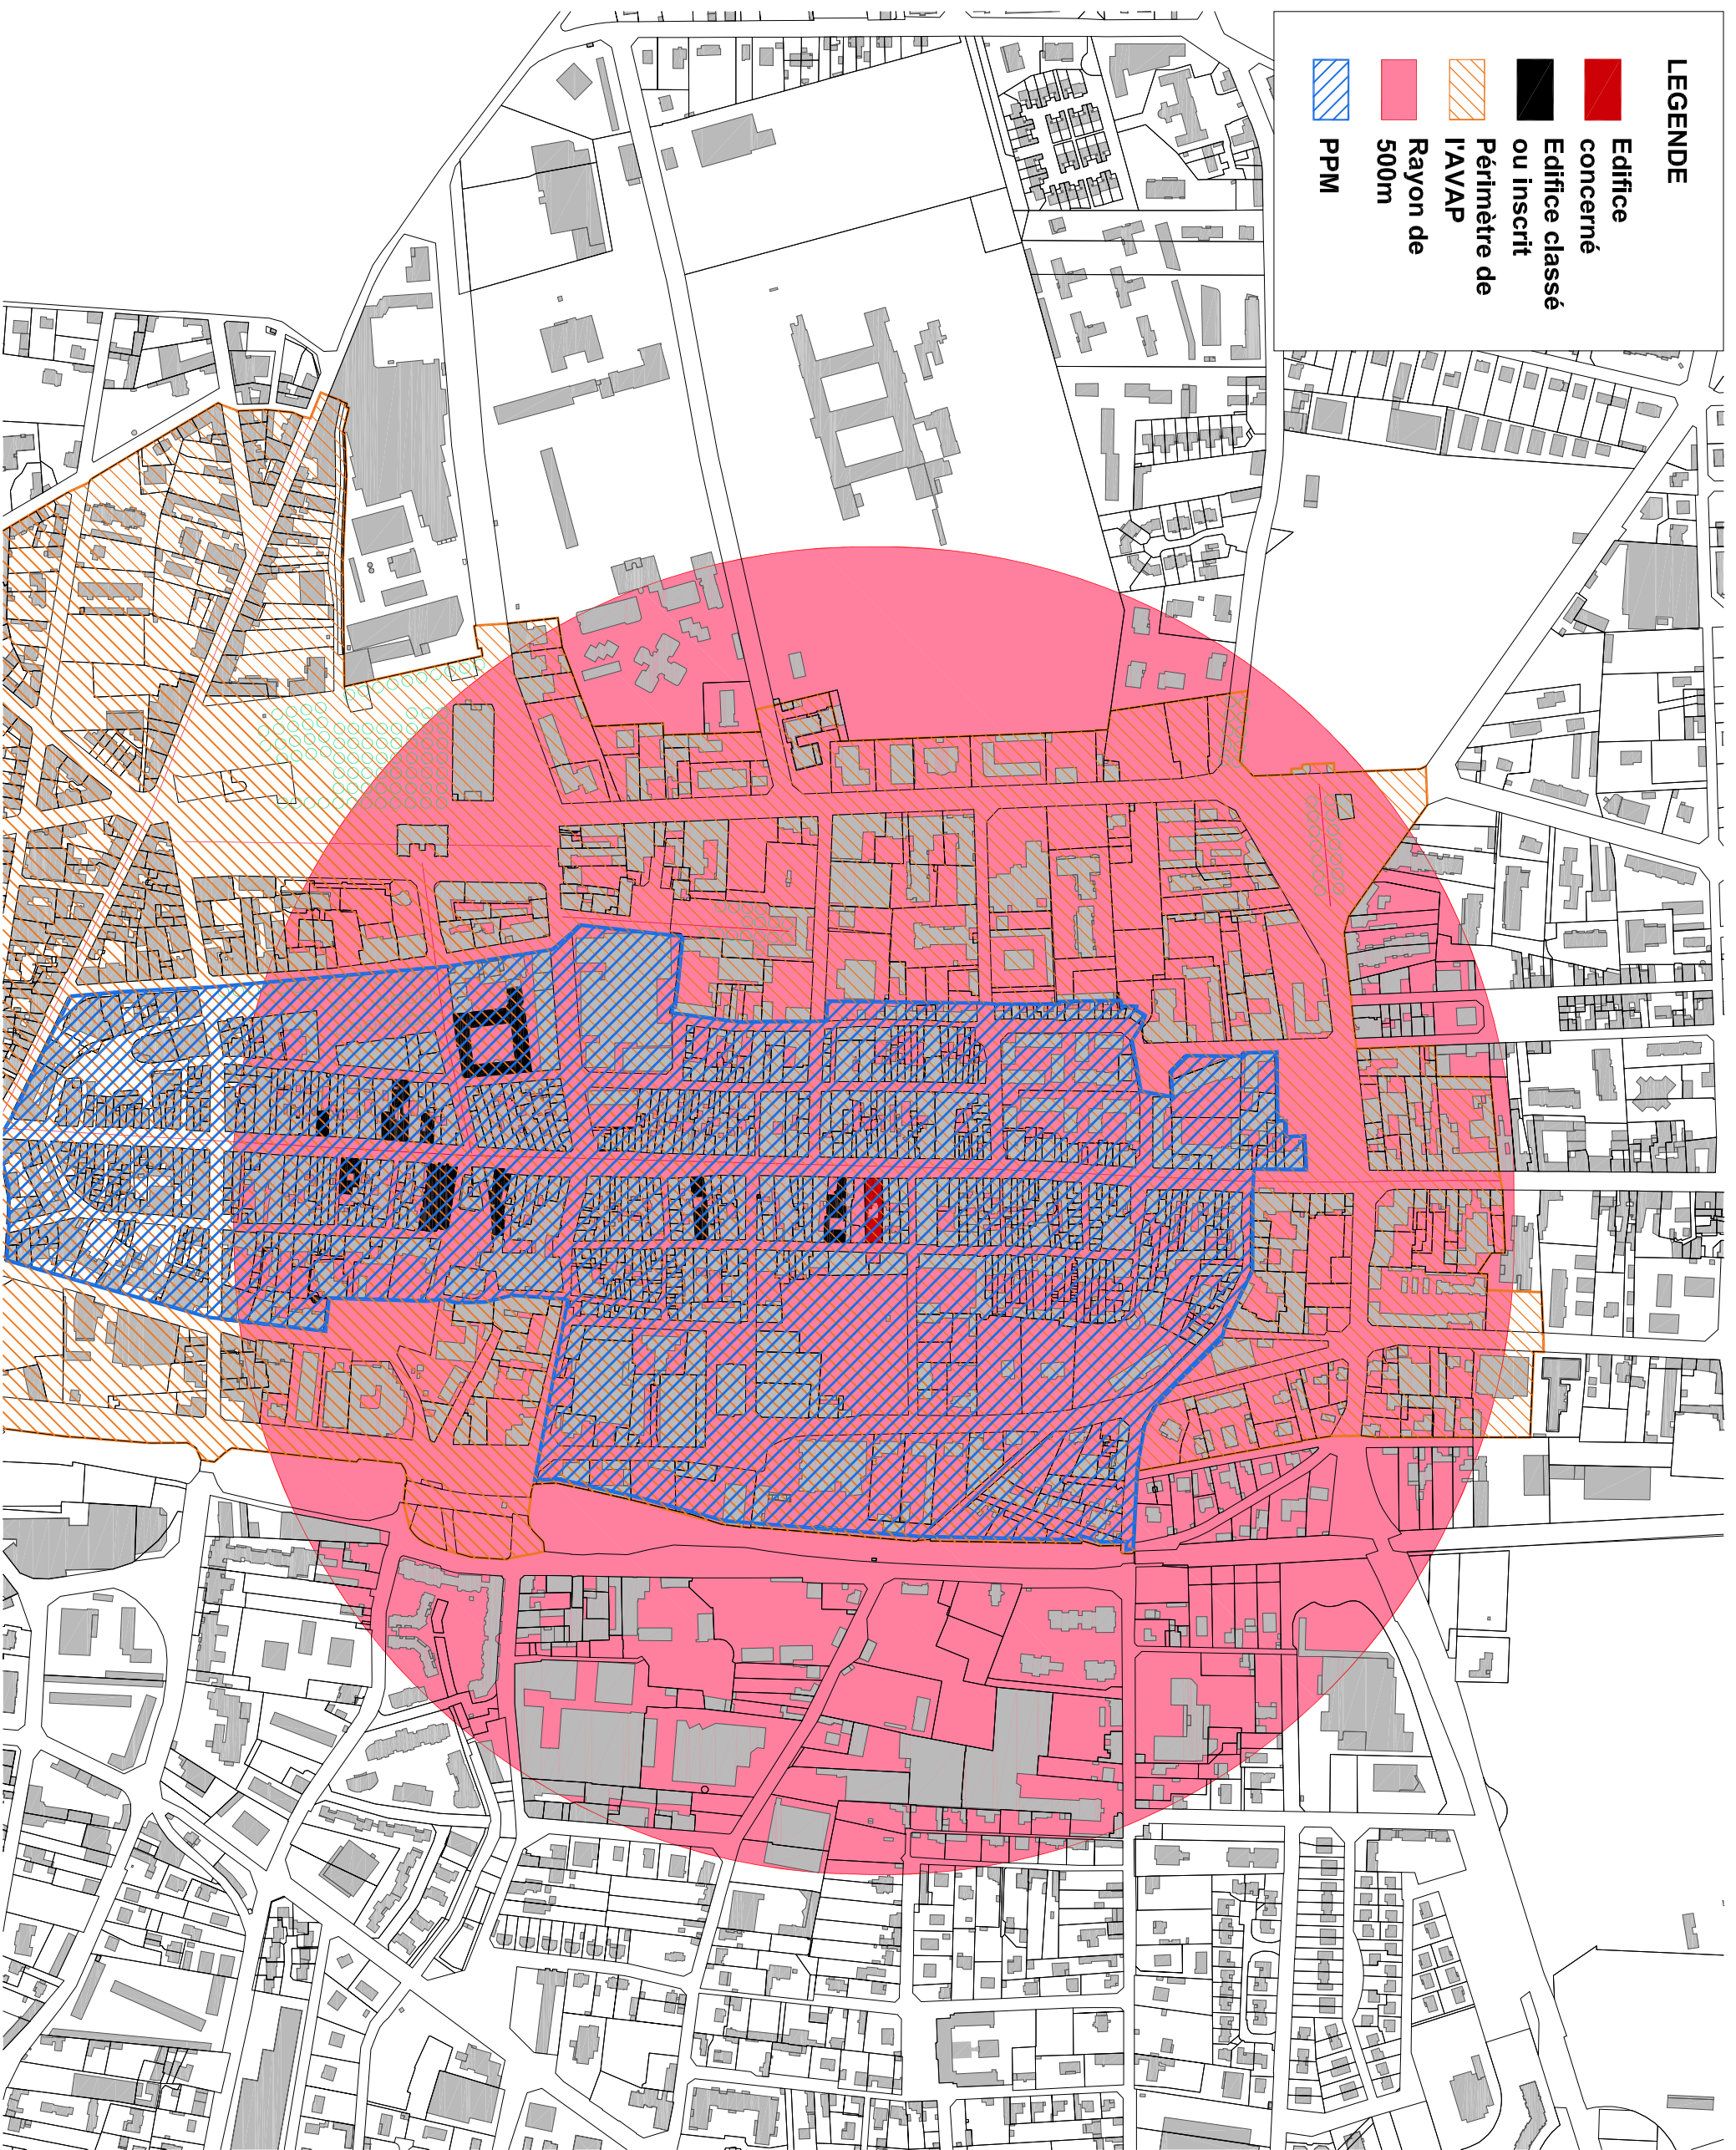

COMMUNAUTÉ
D'AGGLOMÉRATION
VILLEFRANCHE
BEAUJOLAIS
SAÔNE

VILLEFRANCHE SUR
SAÔNE


MH 09 - MAISON
DEPHELINES

403, 407, 411 rue Nationale,
303, 307 rue Etienne Poullet
69400 VILLEFRANCHE SUR SAÔNE

PROTECTION(S):

- INSCRIPTION:
« La maison sise rue Nationale n°83 à
Villefranche sur Saône (Rhône) » inscription par
arrêté du 7 juin 1926.

- CLASSÉMENT:

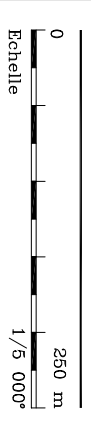


Date AVRIL 2016

ARCHIPAT
19 rue des Tuileries 69009 LYON
Tel: 04.37.24.71.50 Fax: 04.37.24.04.69

MH 09

- LEGENDE**
- Edifice concerné**
 - Edifice classé ou inscrit**
 - Périmètre de IAV/AP**
 - Rayon de 500m**
 - PPM**

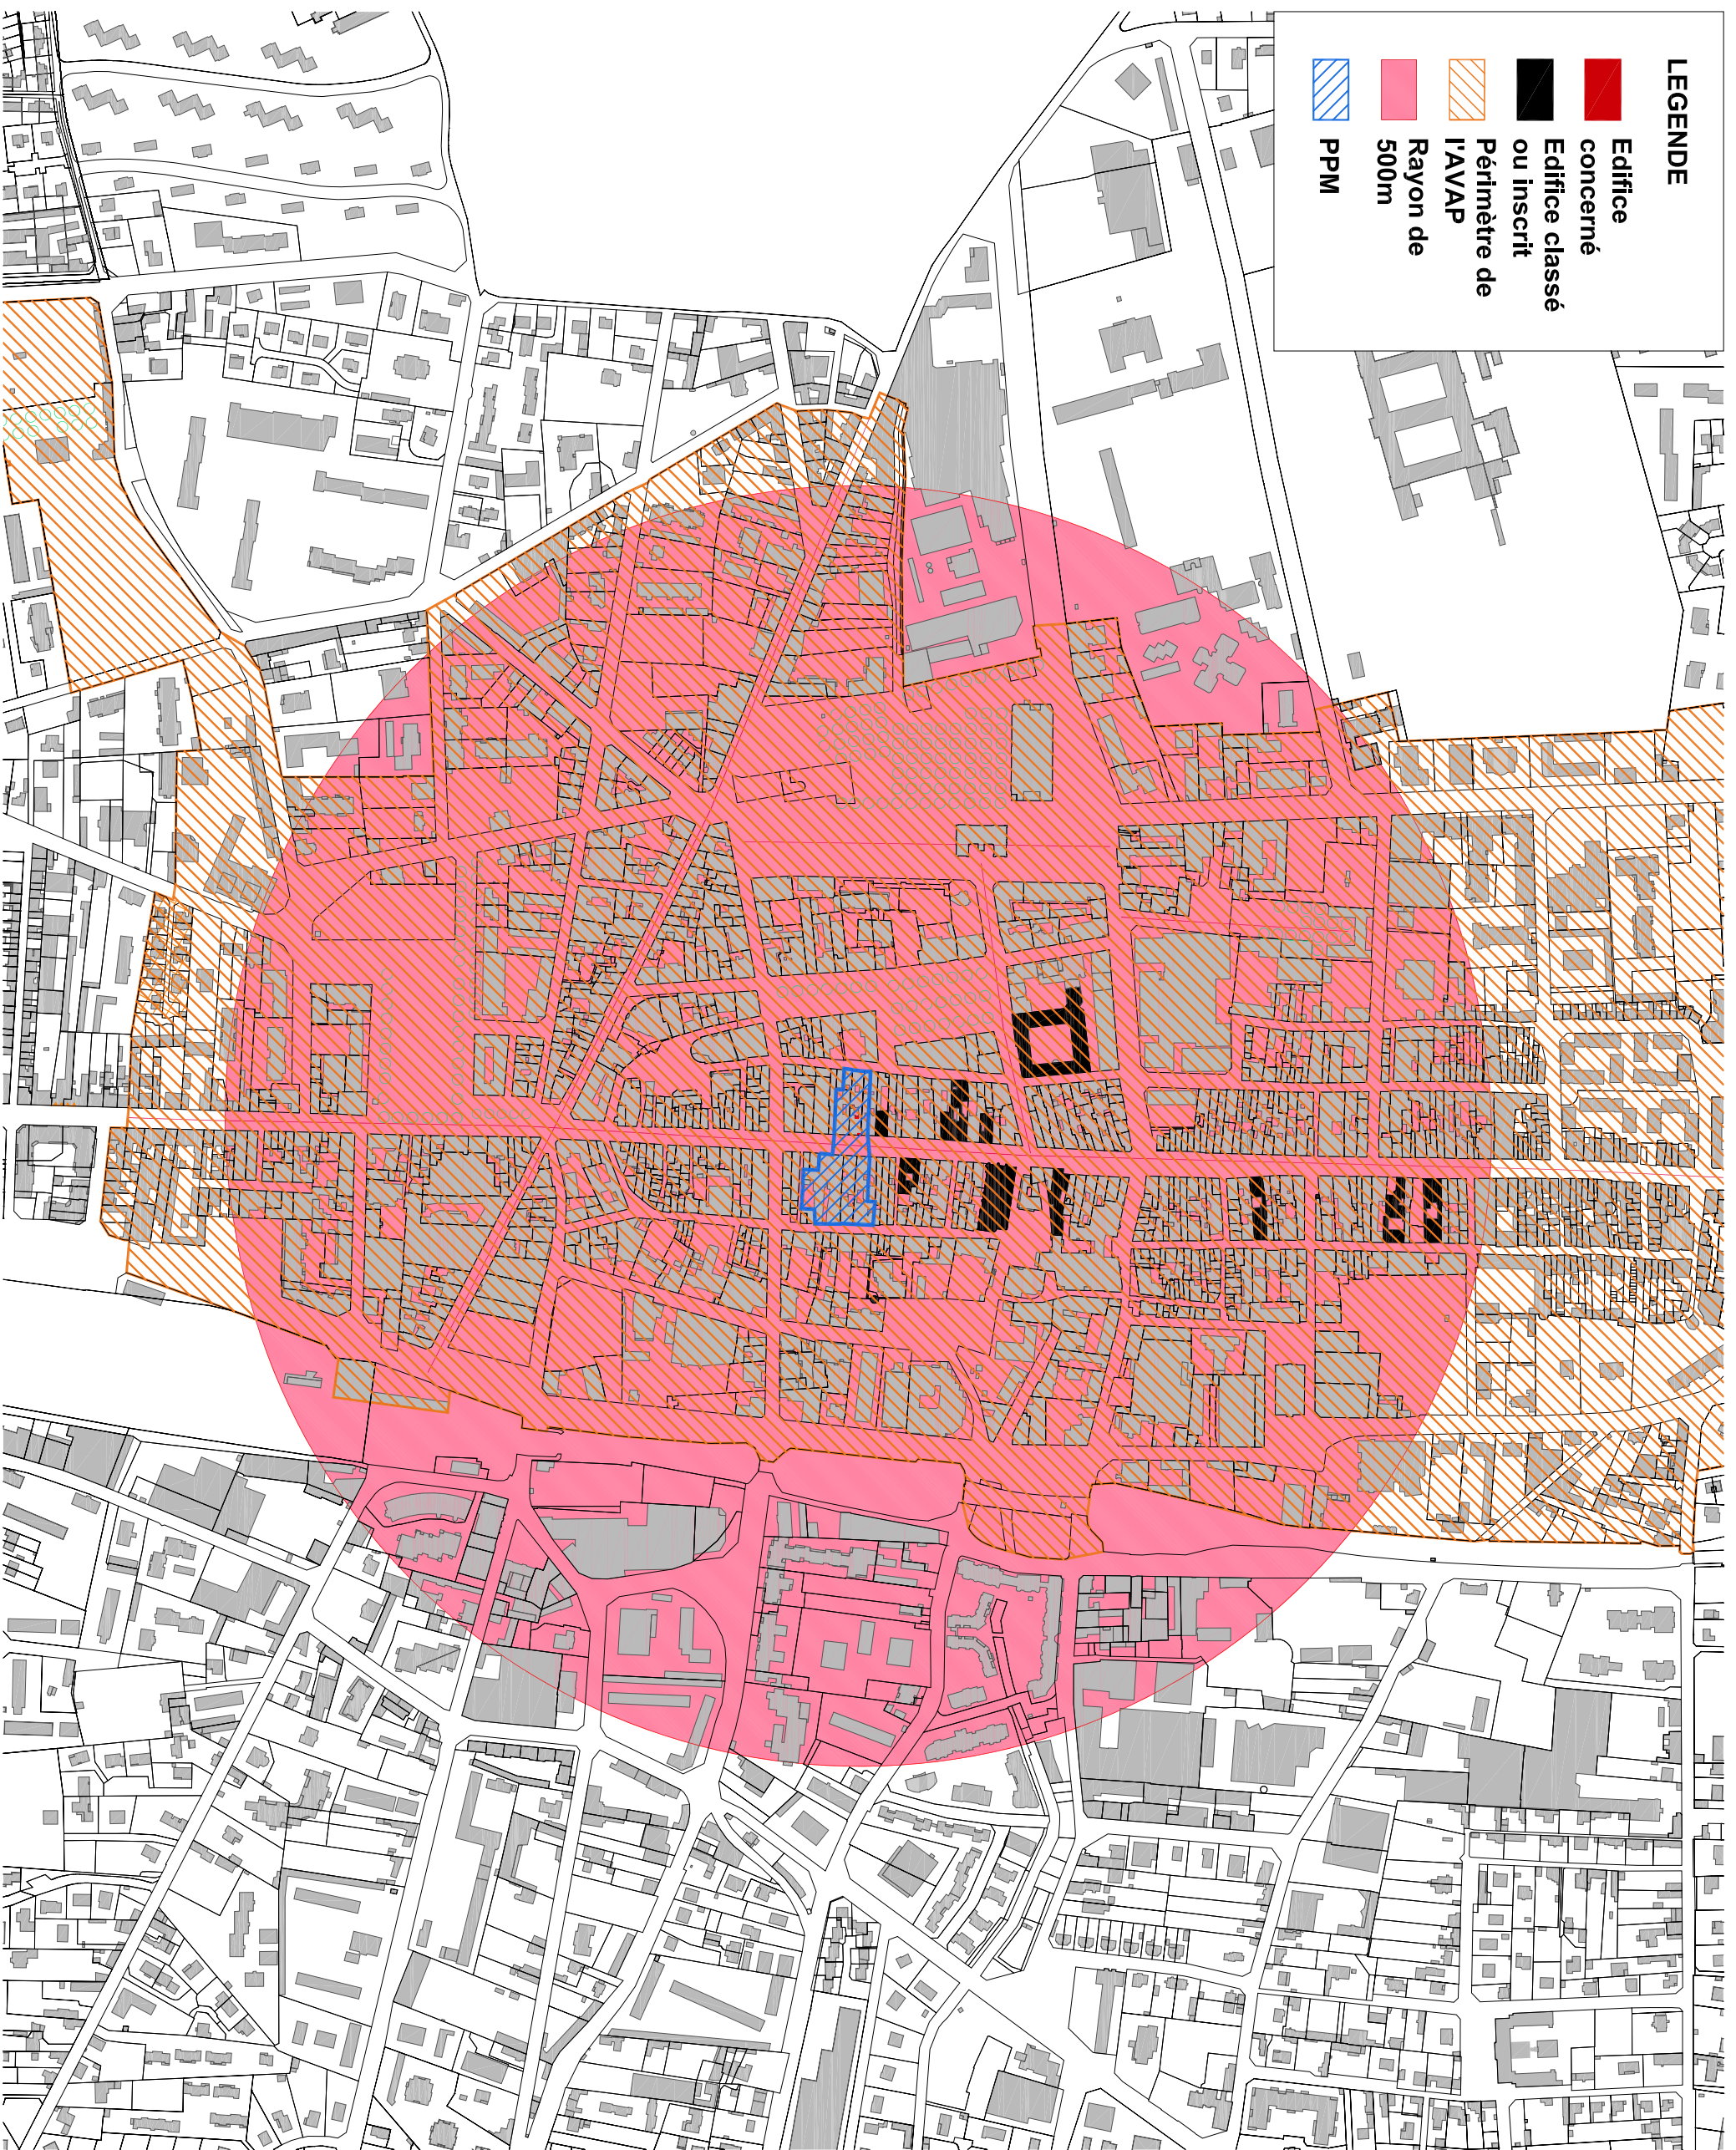

COMMUNAUTÉ
D'AGGLOMÉRATION
VILLEFRANCHE
BEAUJOLAIS
SAÔNE

VILLEFRANCHE SUR
SAÔNE


MH 10 -
BAS - RELIEFS -
834 RUE NATIONALE

834 rue Nationale,
69400 VILLEFRANCHE SUR SAÔNE

PROTECTION(S):

- INSCRIPTION:
«les deux bas reliefs aux armes des Bourbon et des Bourbon Montpensier sise rue Nationale n°202» :
inscription par arrêté du 7 juin 1926.

- CLASSÉMENT:

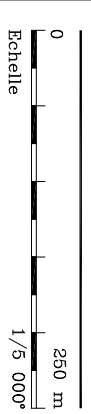


Date AVRIL 2016

ARCHIPAT
19 rue des Tuileries 69009 LYON
Tel: 04.37.24.71.50 Fax: 04.37.24.04.69

MH 10

- LEGENDE**
- Edifice concerné
 - Edifice classé ou inscrit
 - Périmètre de l'AVAP
 - Rayon de 500m
 - PPM

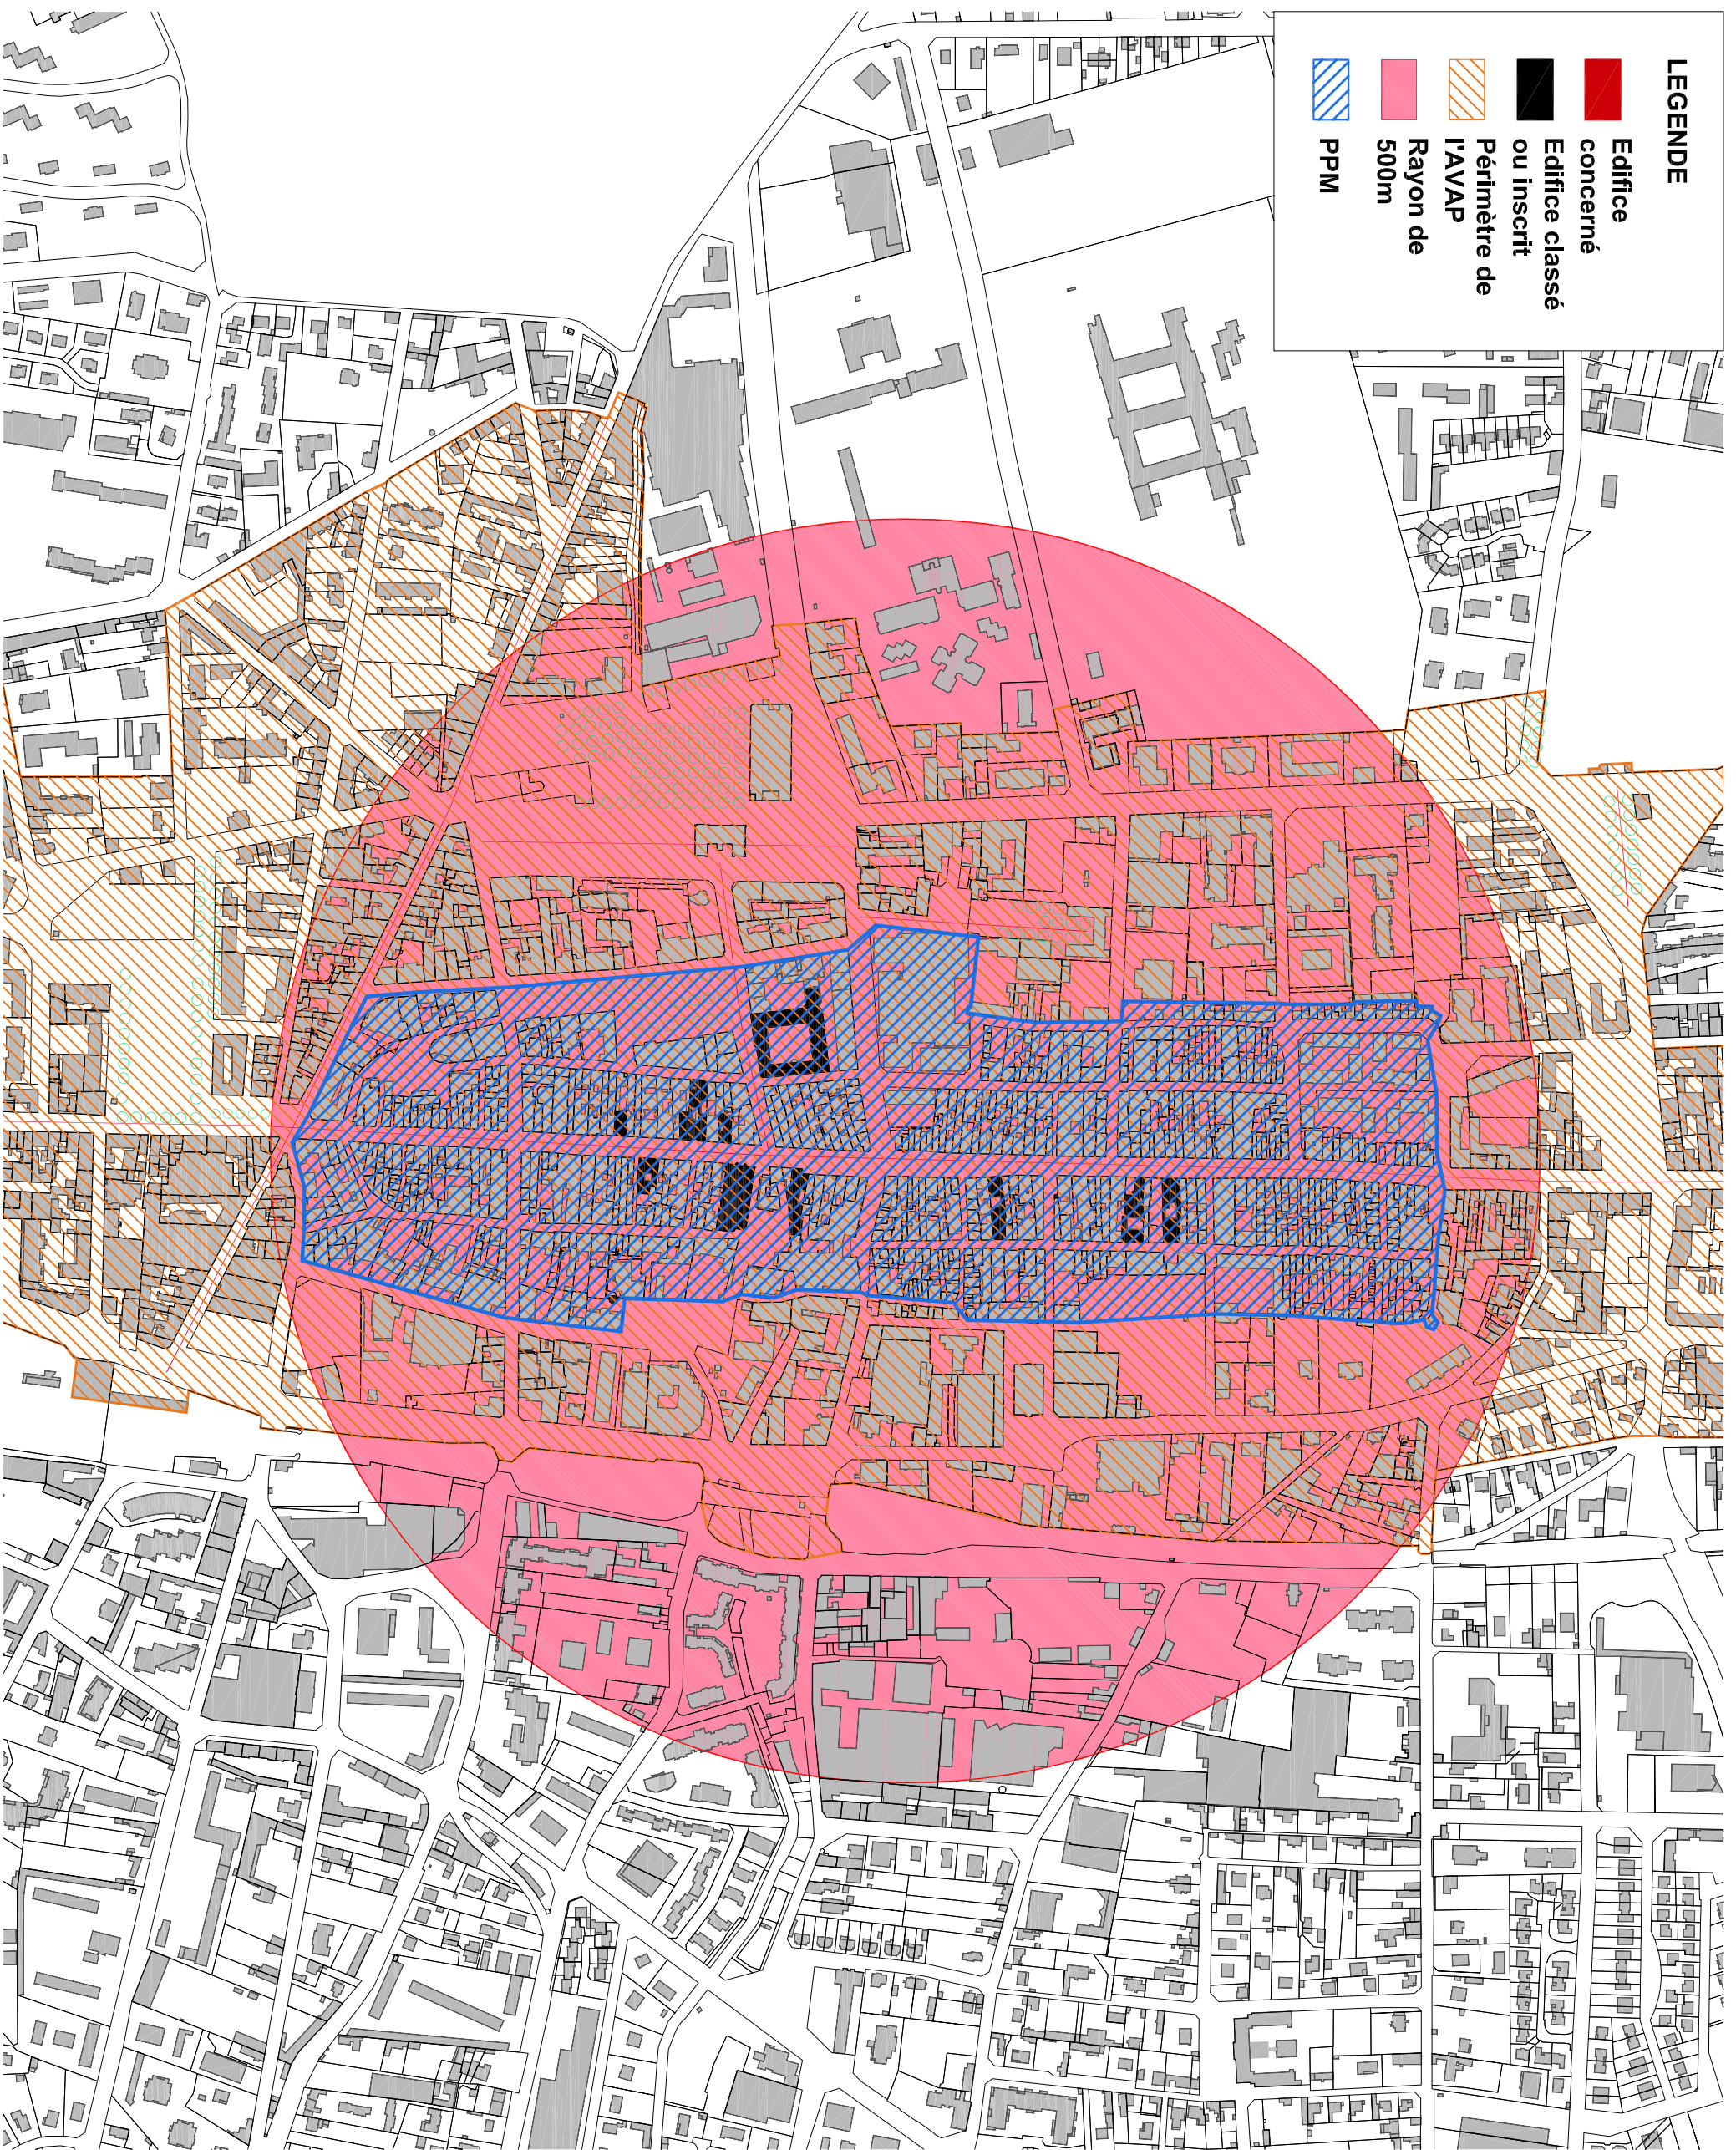

COMMUNAUTÉ
D'AGGLOMÉRATION
VILLEFRANCHE
BEAUJOLAIS
SAÔNE

VILLEFRANCHE SUR
SAÔNE


MH 11 - 588 RUE
NATIONALE

588 rue Nationale,
69400 VILLEFRANCHE SUR SAÔNE

PROTECTION(S):

- INSCRIPTION:
«La façade de la maison sise rue Nationale n°142
à Villefranche sur Saône (Rhône)»:
inscription par arrêté du 7 juin 1926.


- CLASSÉMENT:

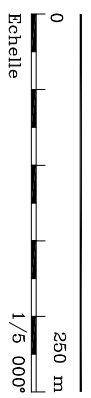

Date: AVRIL 2016

ARCHIPAT
19 rue des Tuileries 69009 LYON
Tel: 04.37.24.71.50 Fax: 04.37.24.04.69

MH 11

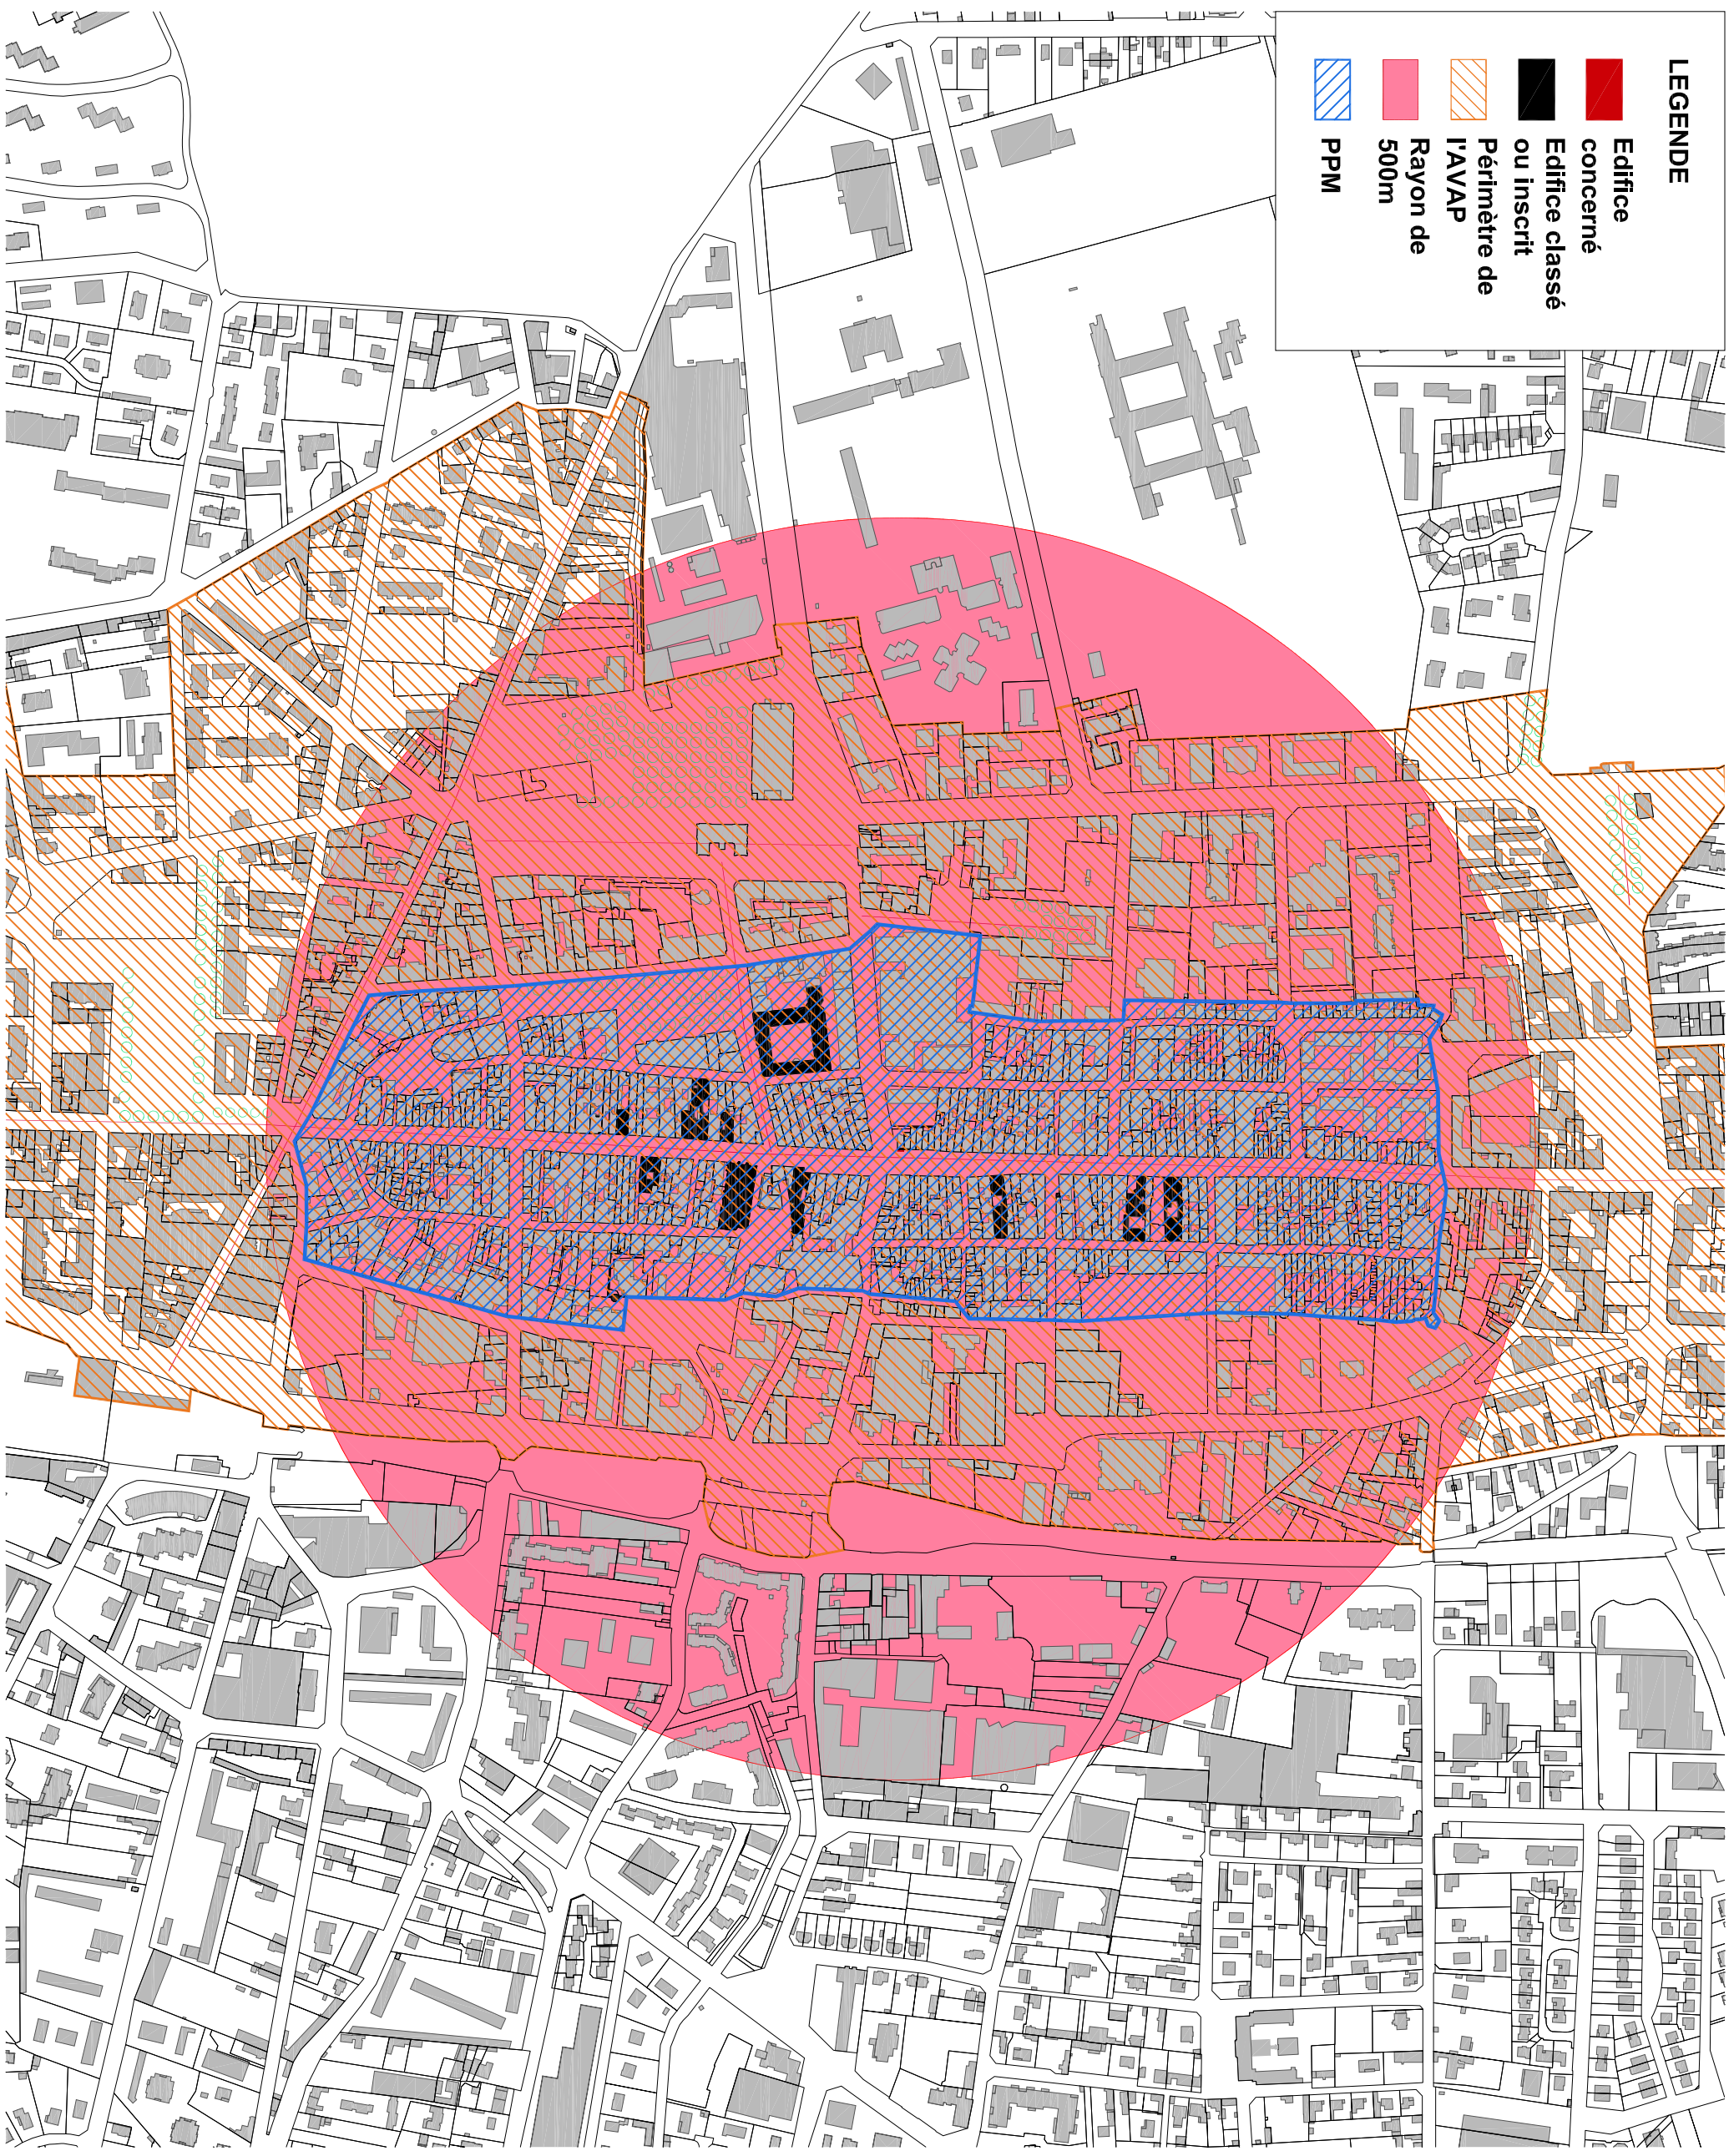

- LEGENDE**
- Edifice concerné
 - Edifice classé ou inscrit
 - Périmètre de l'AVAP
 - Rayon de 500m
 - PPM

COMMUNAUTÉ
D'AGGLOMÉRATION
VILLEFRANCHE
BEAUJOLAIS
SAÔNE

VILLEFRANCHE SUR
SAÔNE


MH 12 - 594 RUE
NATIONALE

594 rue Nationale,
69400 VILLEFRANCHE SUR SAÔNE

PROTECTION(S):

- INSCRIPTION:
«La façade de la maison sise rue Nationale n°144 à Villefranche sur Saône (Rhône)» : inscription par arrêté du 7 juin 1926.


- CLASSÉMENT:

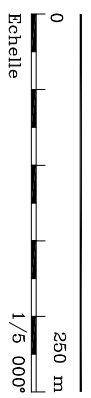

Date AVRIL 2016

ARCHIPAT
19 rue des Tuileries 69009 LYON
Tel: 04.37.24.71.50 Fax: 04.37.24.04.69

MH 12

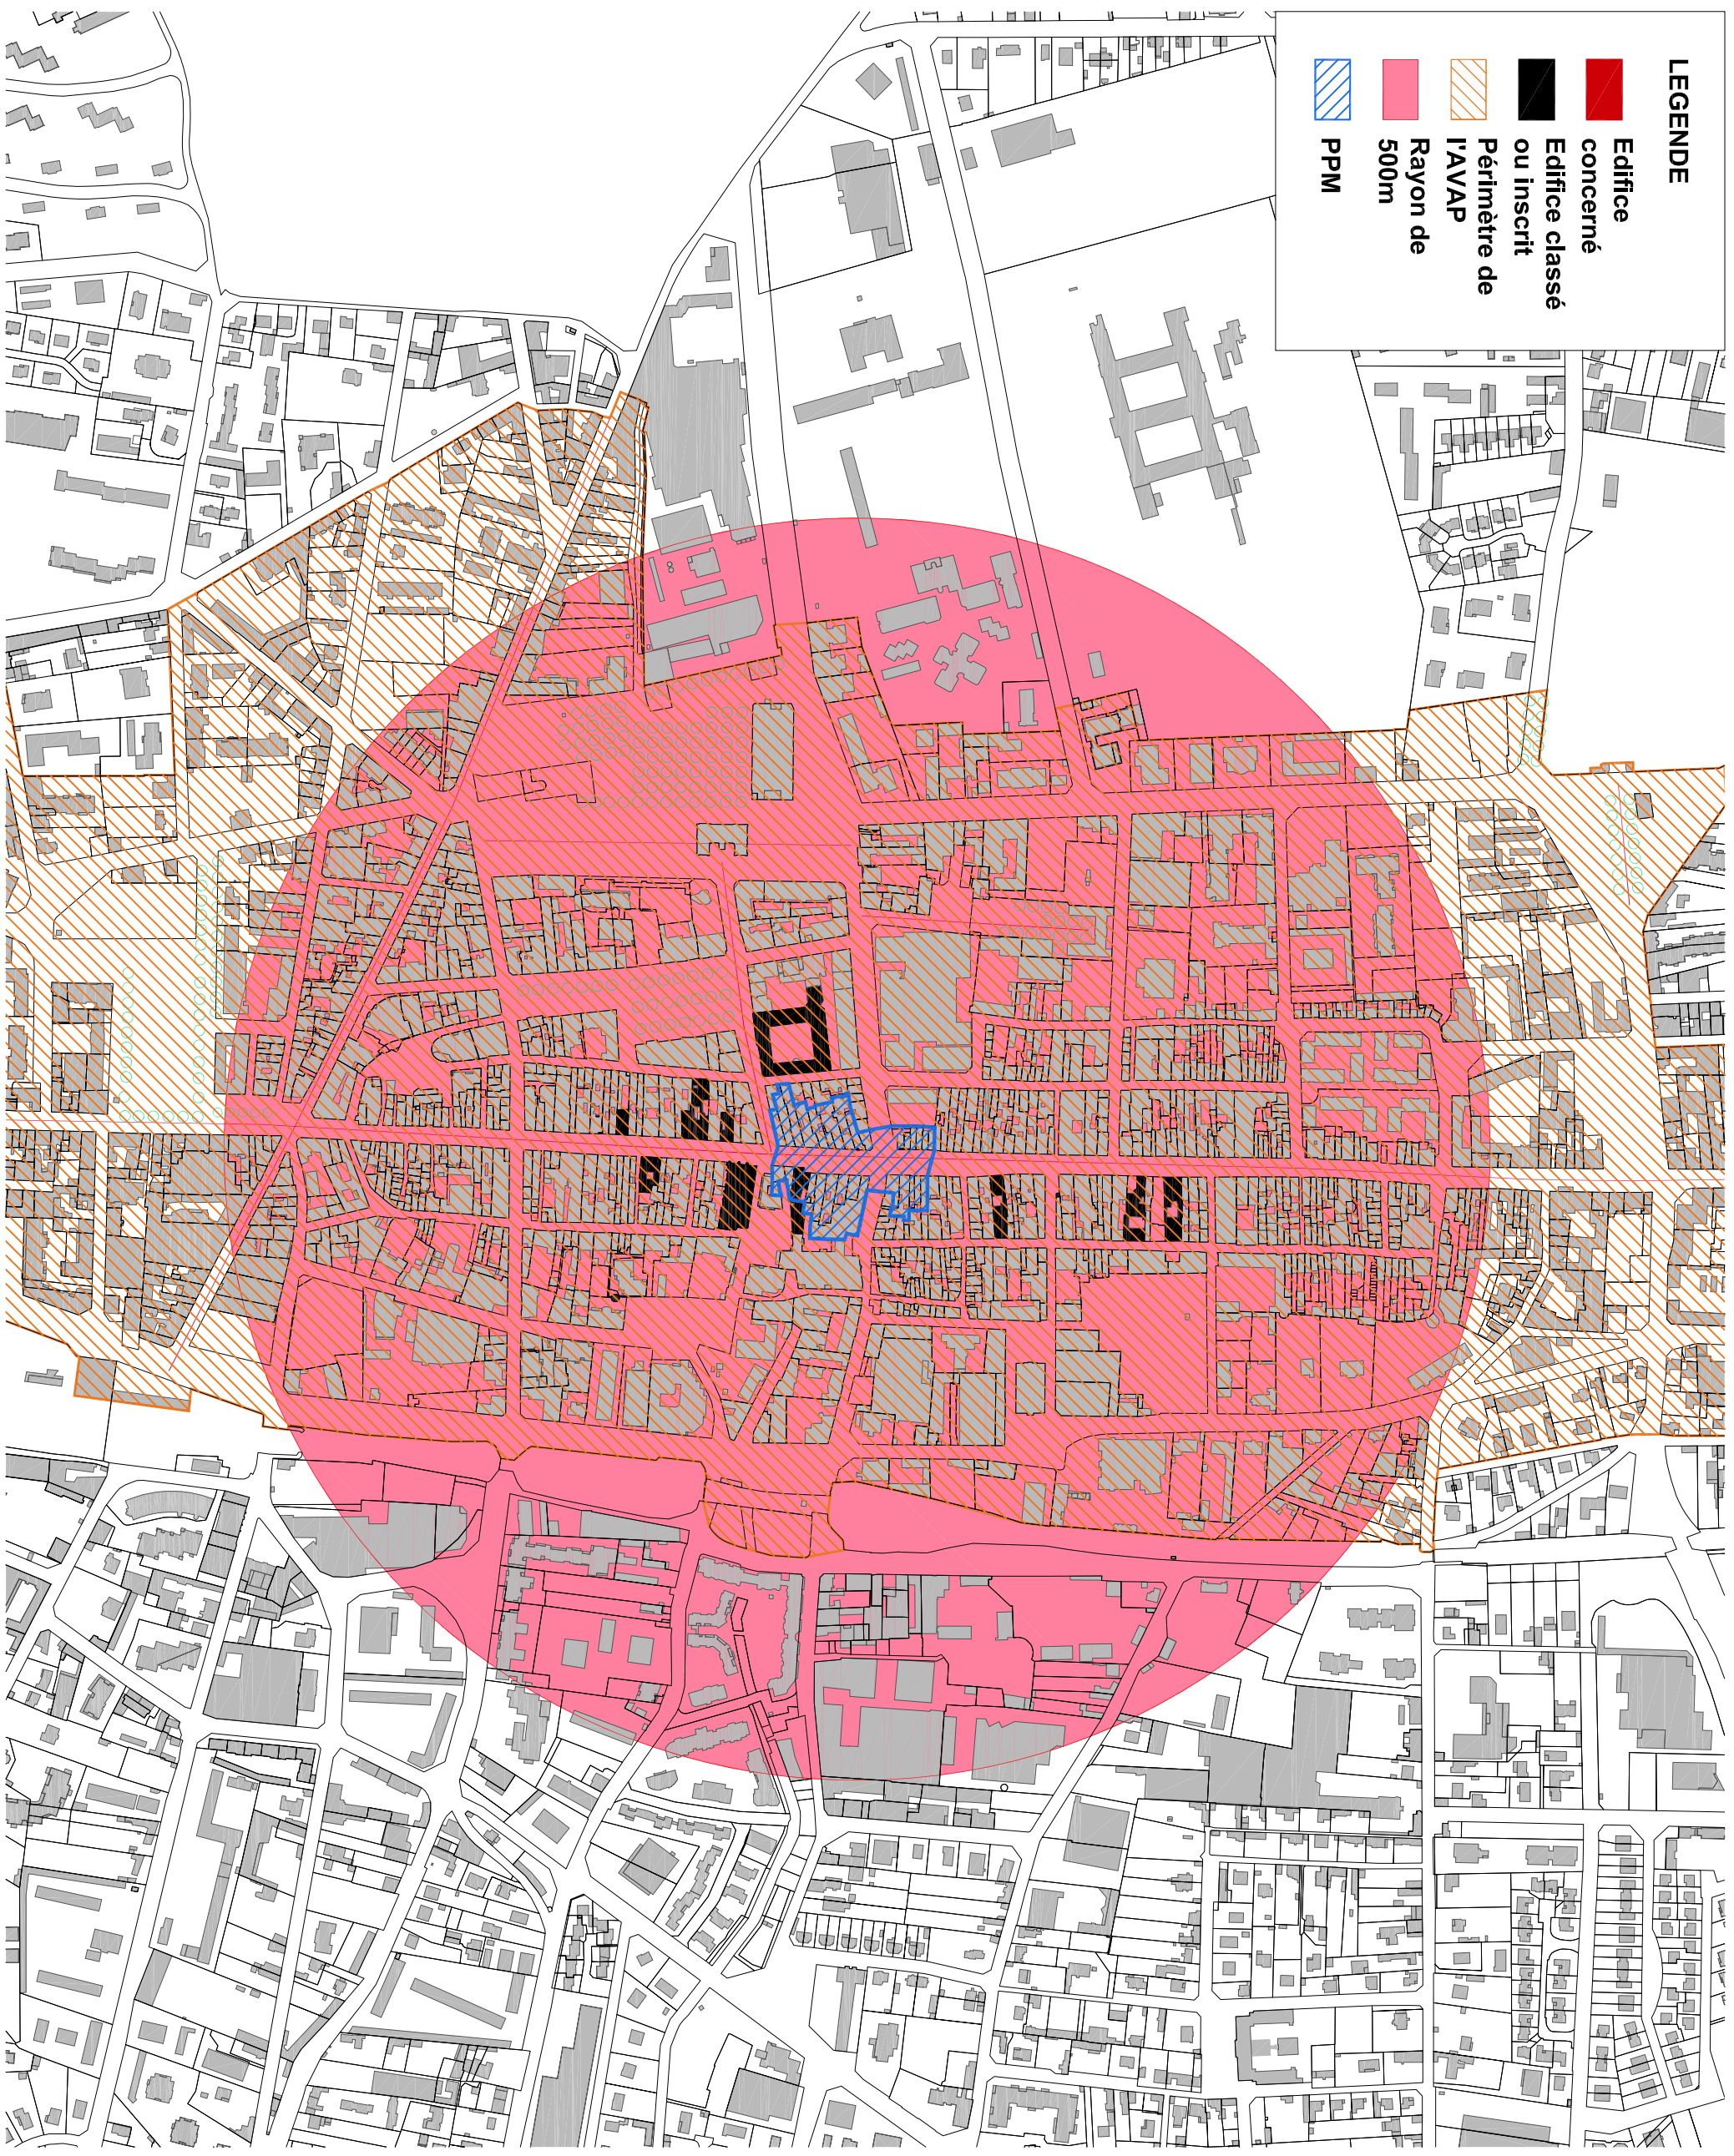

- LEGENDE**
- Edifice concerné
 - Edifice classé ou inscrit
 - Périmètre de l'AVAP
 - Rayon de 500m
 - PPM

COMMUNAUTÉ
D'AGGLOMÉRATION
VILLEFRANCHE
BEAUJOLAIS
SAÔNE

VILLEFRANCHE SUR
SAÔNE

MH 13 -
BAS-RELIEF -
634 RUE NATIONALE

634 rue Nationale,
69400 VILLEFRANCHE SUR SAÔNE

PROTECTION(S):

- INSCRIPTION:
«Le bas-relief situé au-dessus de l'entrée de la maison sise rue Nationale n°150 à Villefranche sur Saône (Rhône)»: inscription par arrêté du 7 juin 1926.


- CLASSEMENT:



Date AVRIL 2016

ARCHIPAT
19 rue des Tuileries 69009 LYON
Tel: 04.37.24.71.50 Fax: 04.37.24.04.69

MH 13

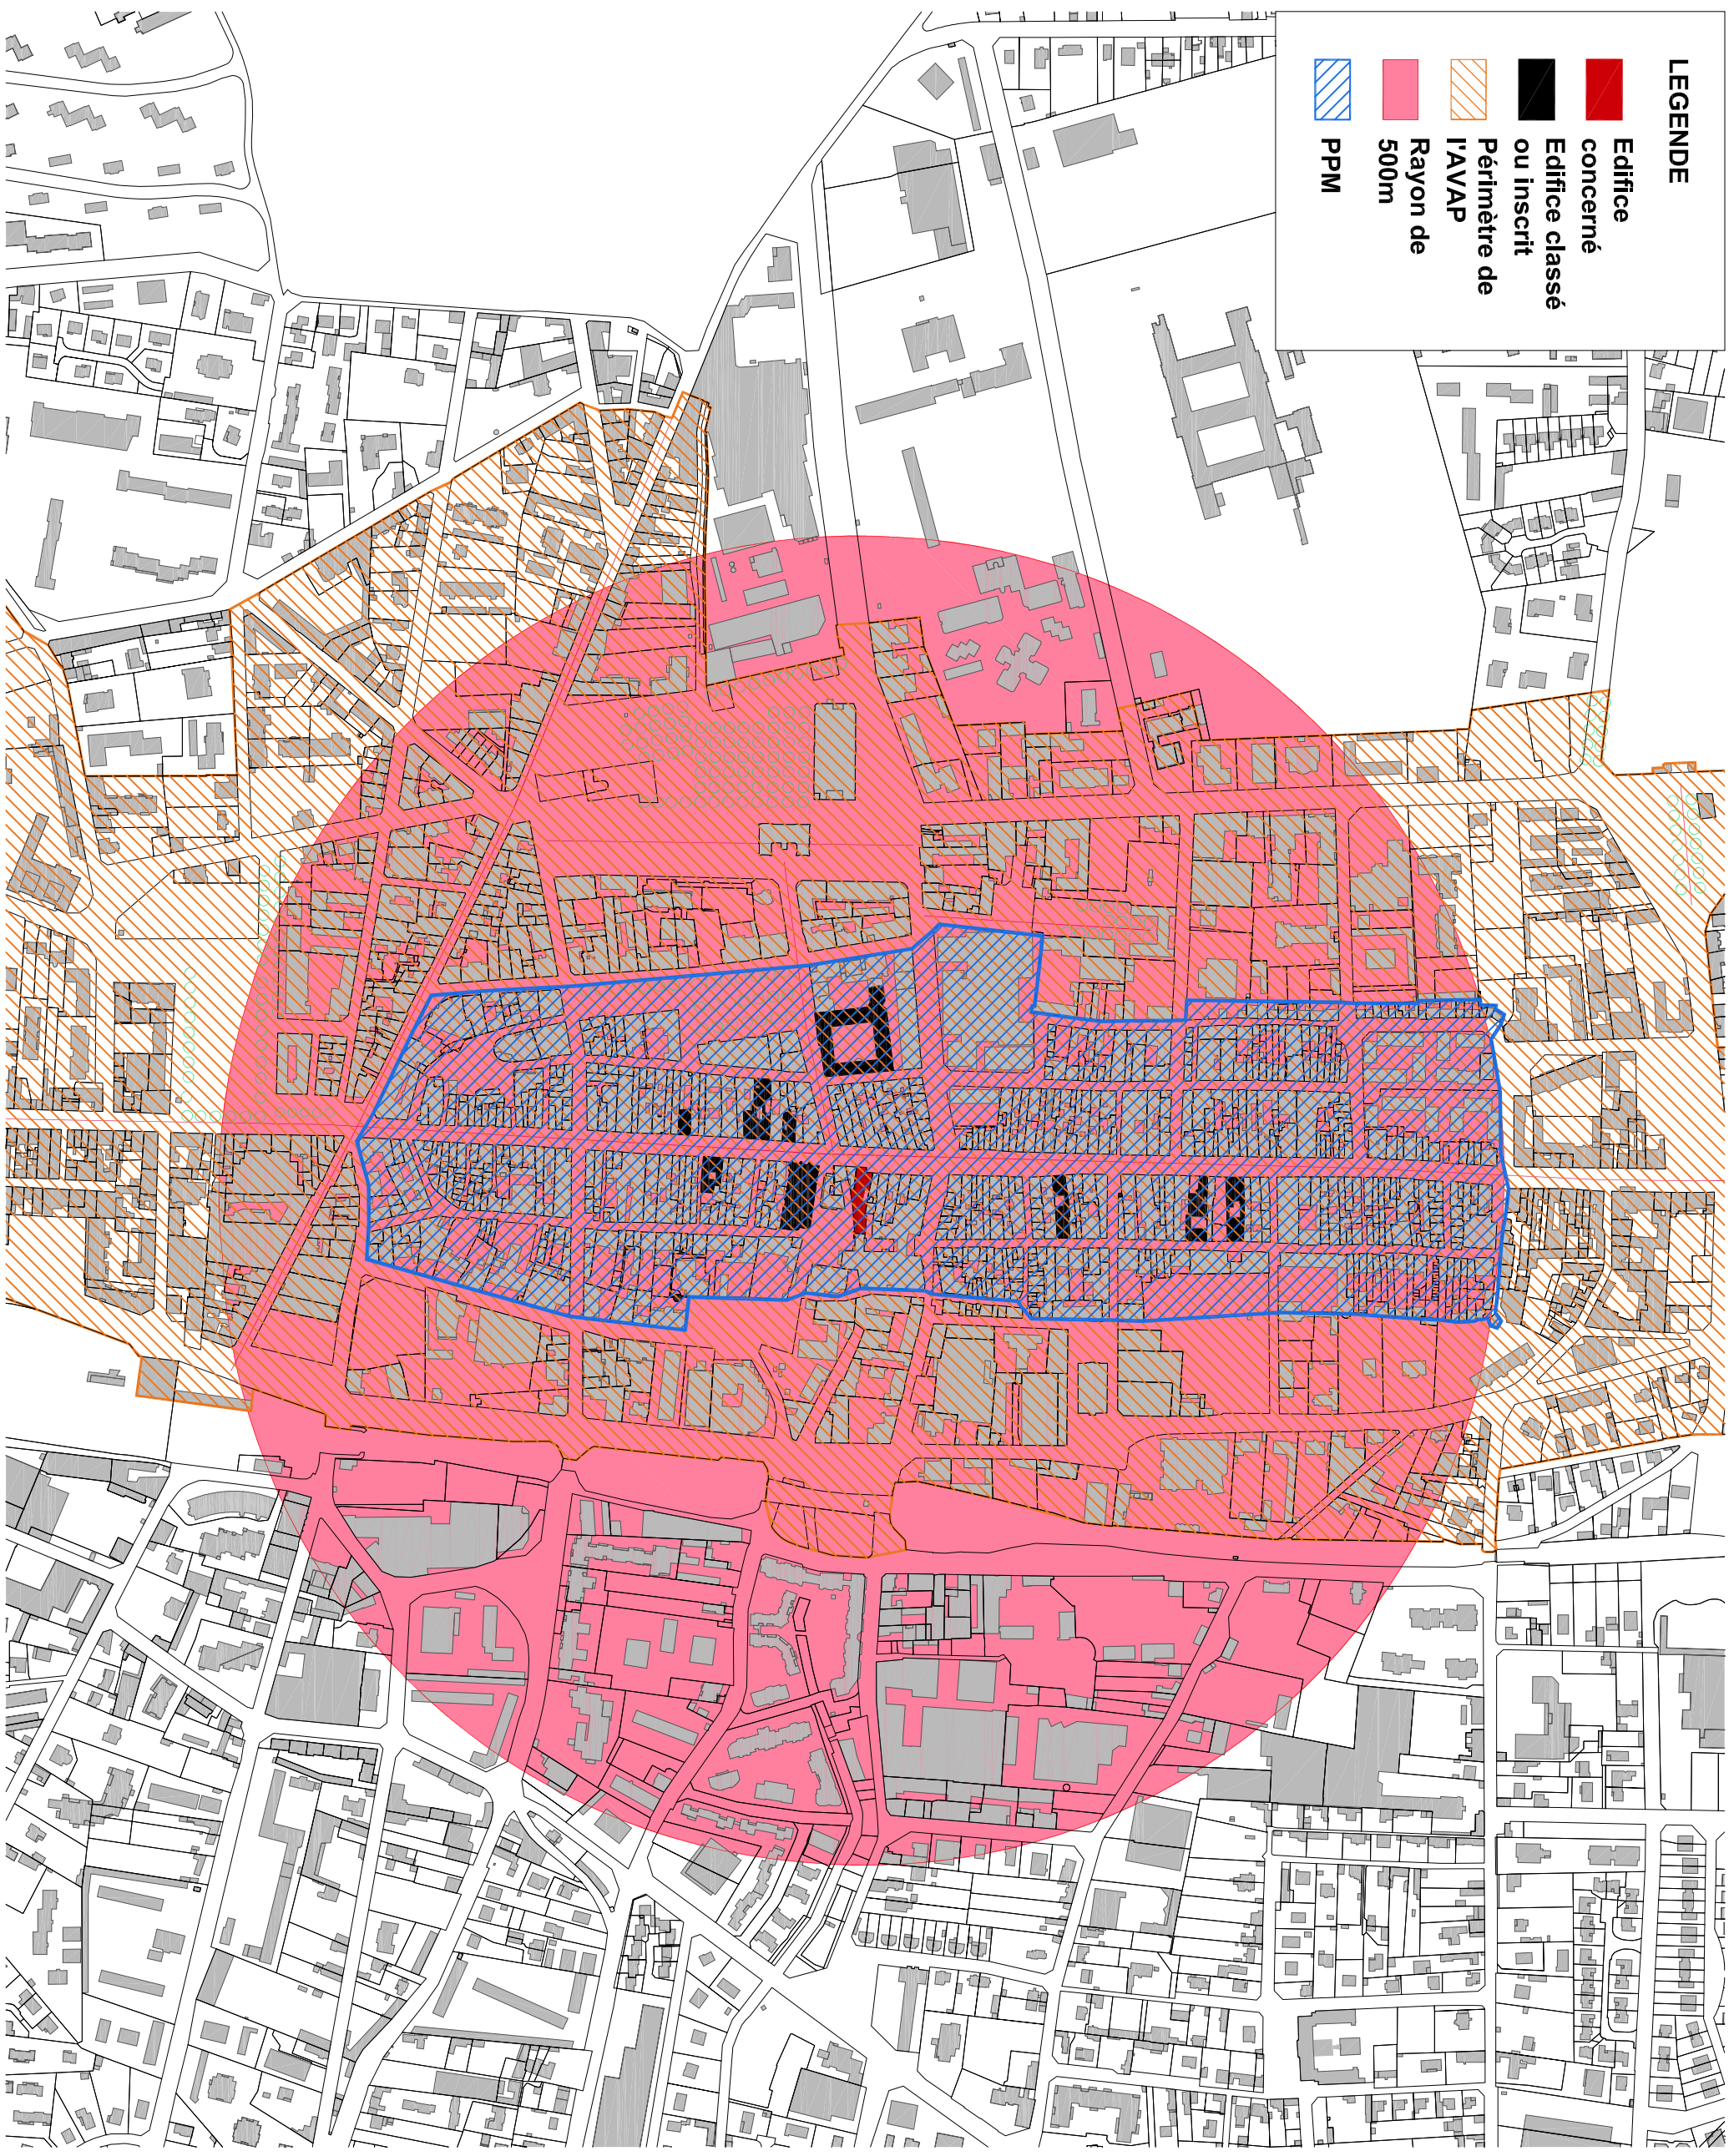

- LEGENDE**
- Edifice concerné
 - Edifice classé ou inscrit
 - Périmètre de l'AVAP
 - Rayon de 500m
 - PPM

COMMUNAUTÉ
D'AGGLOMÉRATION
VILLEFRANCHE
BEAUJOLAIS
SAÔNE

VILLEFRANCHE SUR
SAÔNE


MH 14 -
HÔTEL GAYAND

31, place des Marais
15 rue des Marais
673 rue Nationale
69400 VILLEFRANCHE SUR SAÔNE

PROTECTIONS(S):

- INSCRIPTION:
«Est inscrit sur l'inventaire supplémentaire des Monuments Historiques, en totalité, l'immeuble sis 673 rue Nationale» : immeuble inscrit par arrêté du 16 janvier 1990.


- CLASSÉMENT:

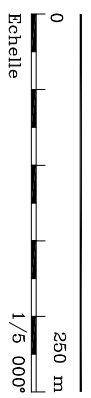

Date AVRIL 2016

ARCHIPAT
19 rue des Tuileries 69009 LYON
Tel: 04.37.24.71.50 Fax: 04.37.24.04.69

MH 14

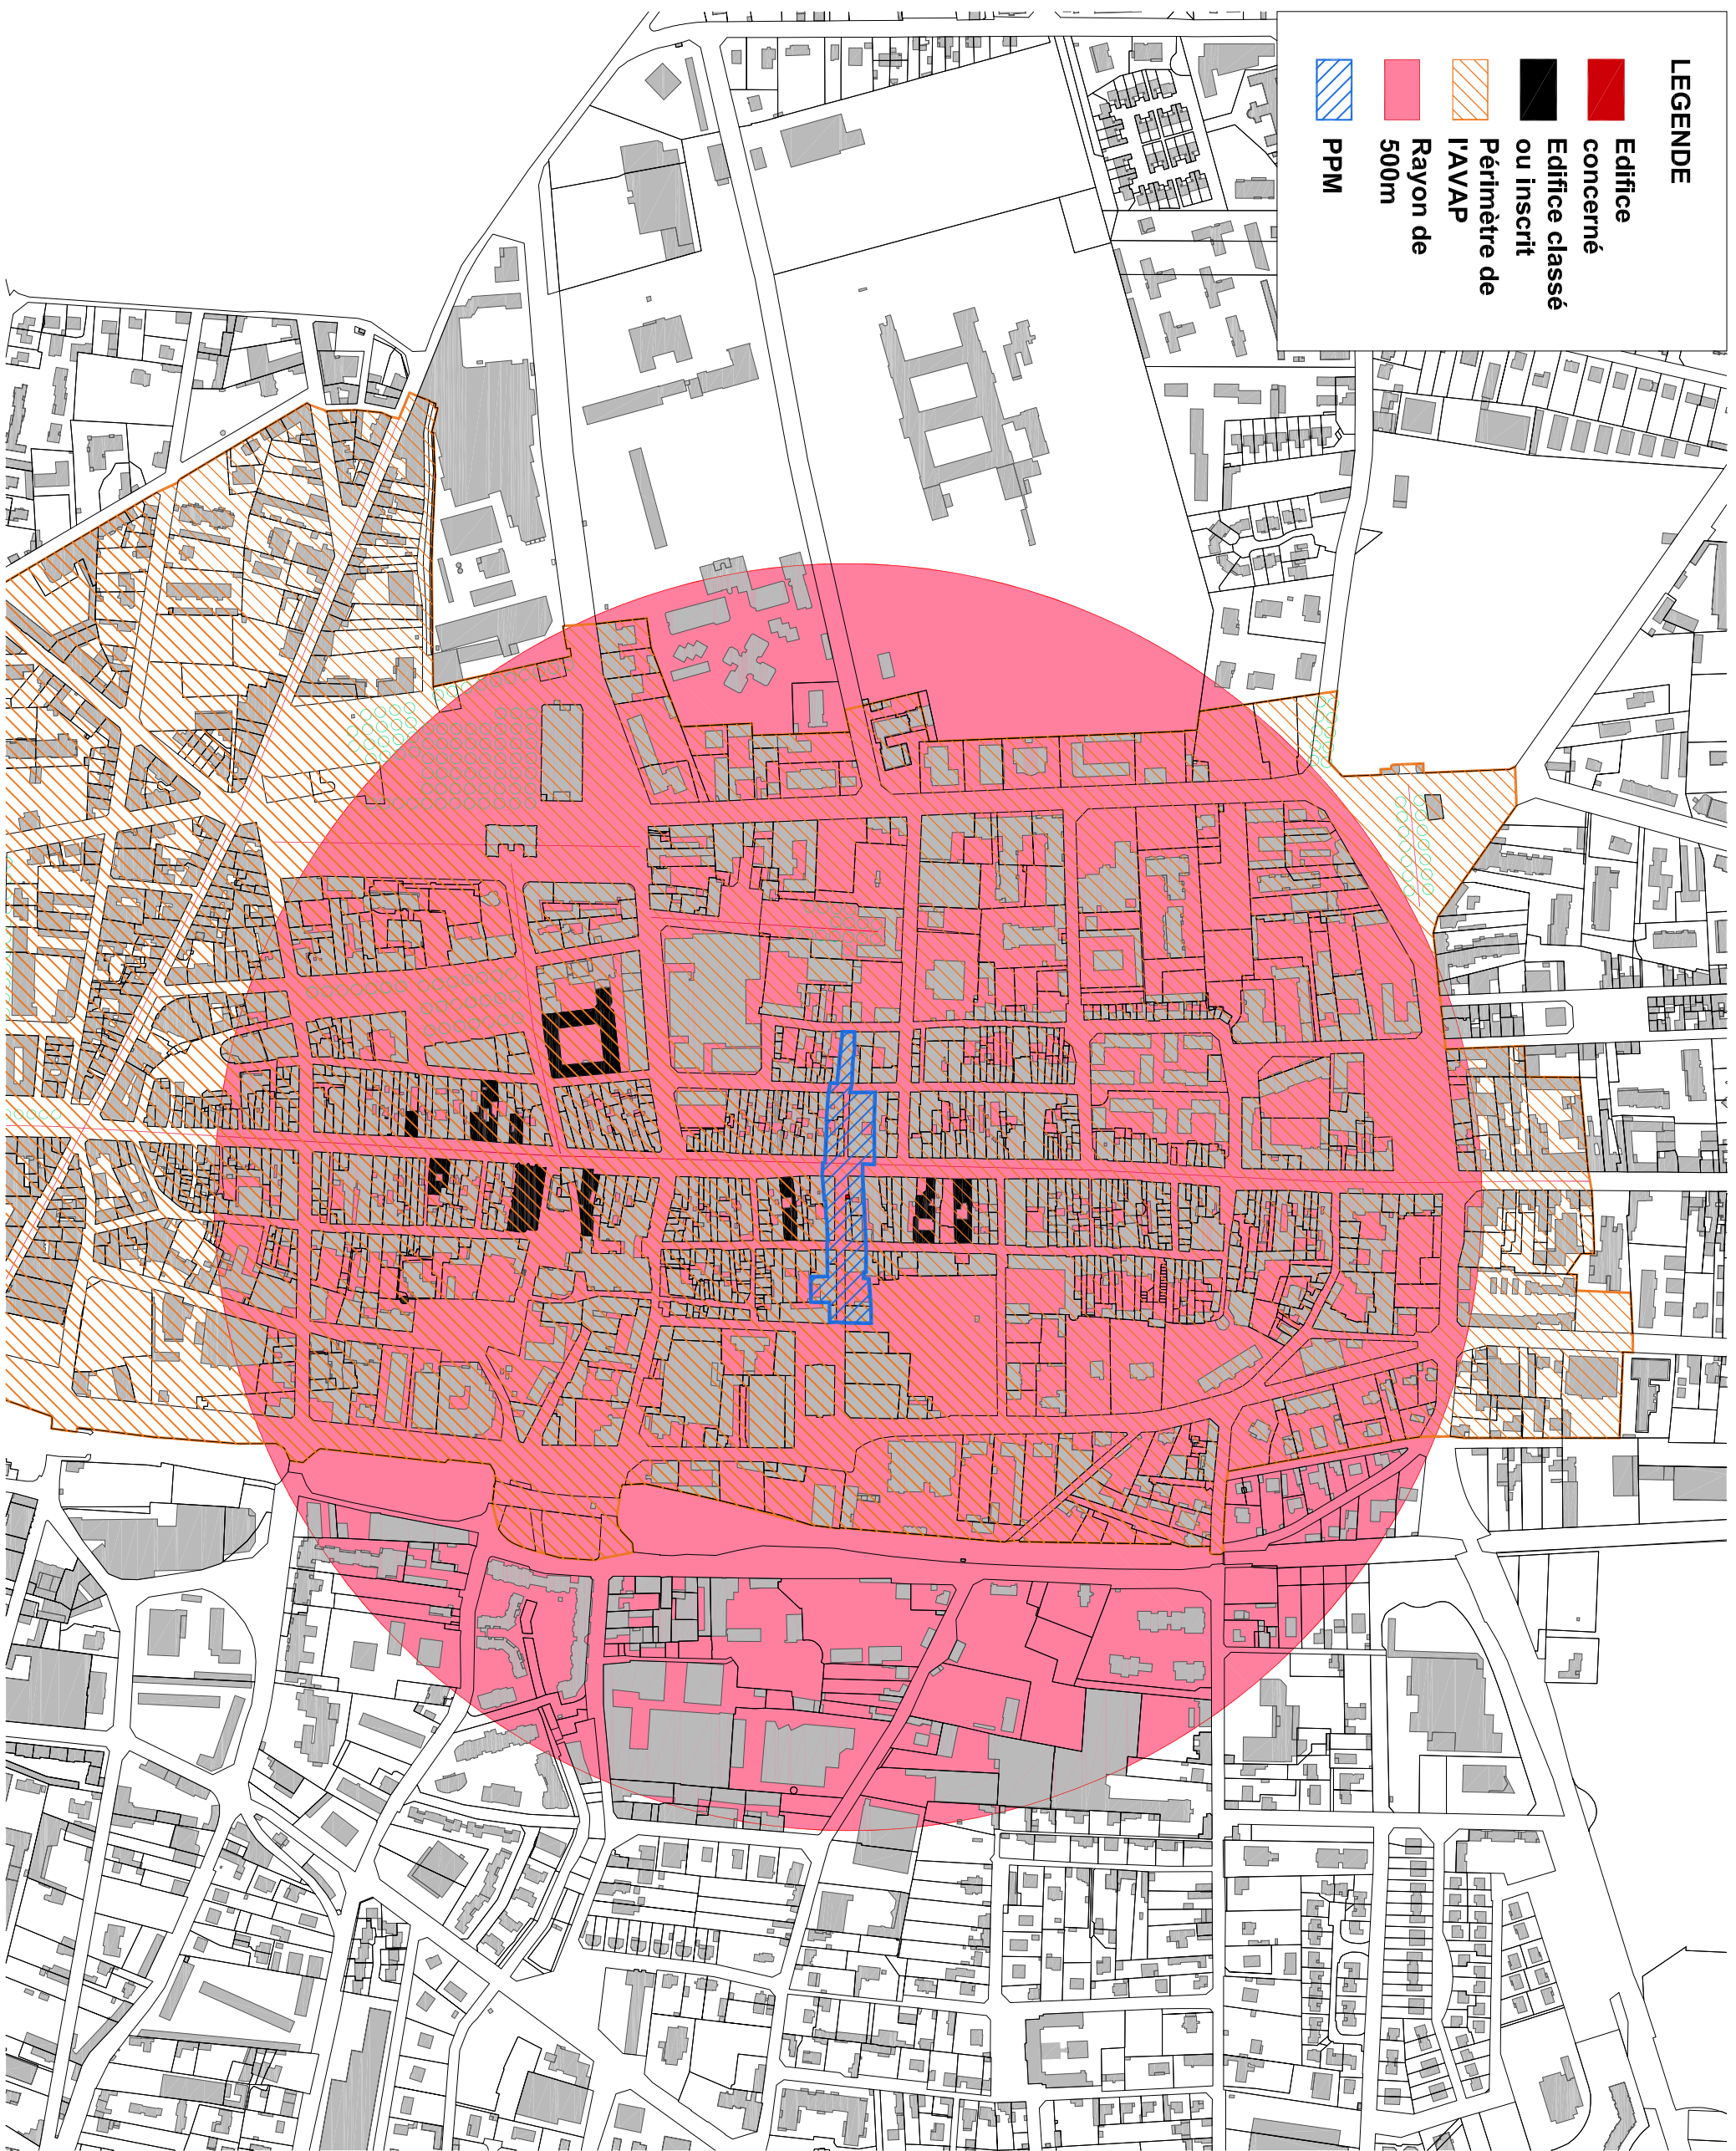

LEGENDE

- Edifice concerné
- Edifice classé ou inscrit
- Périmètre de l'IA/VAP
- Rayon de 500m
- PPM

COMMUNAUTÉ
D'AGGLOMÉRATION
VILLEFRANCHE
BEAUJOLAIS
SAÔNE

VILLEFRANCHE SUR
SAÔNE

MH 15 -
ESCALIER -
17 RUE GRENETTE

17 rue Grenette
69400 VILLEFRANCHE SUR SAÔNE

PROTECTION(S):

- INSCRIPTION:
« L'escalier sur rue de la maison sise à l'angle de la rue Grenette et de la rue Nationale à Villefranche sur Saône (Rhône) » inscrit par arrêté du 6 novembre 1929.


- CLASSEMENT:



Date AVRIL 2016

ARCHIPAT
19 rue des Tuileries 69009 LYON
Tel: 04.37.24.71.50 Fax: 04.37.24.04.69

MH 15

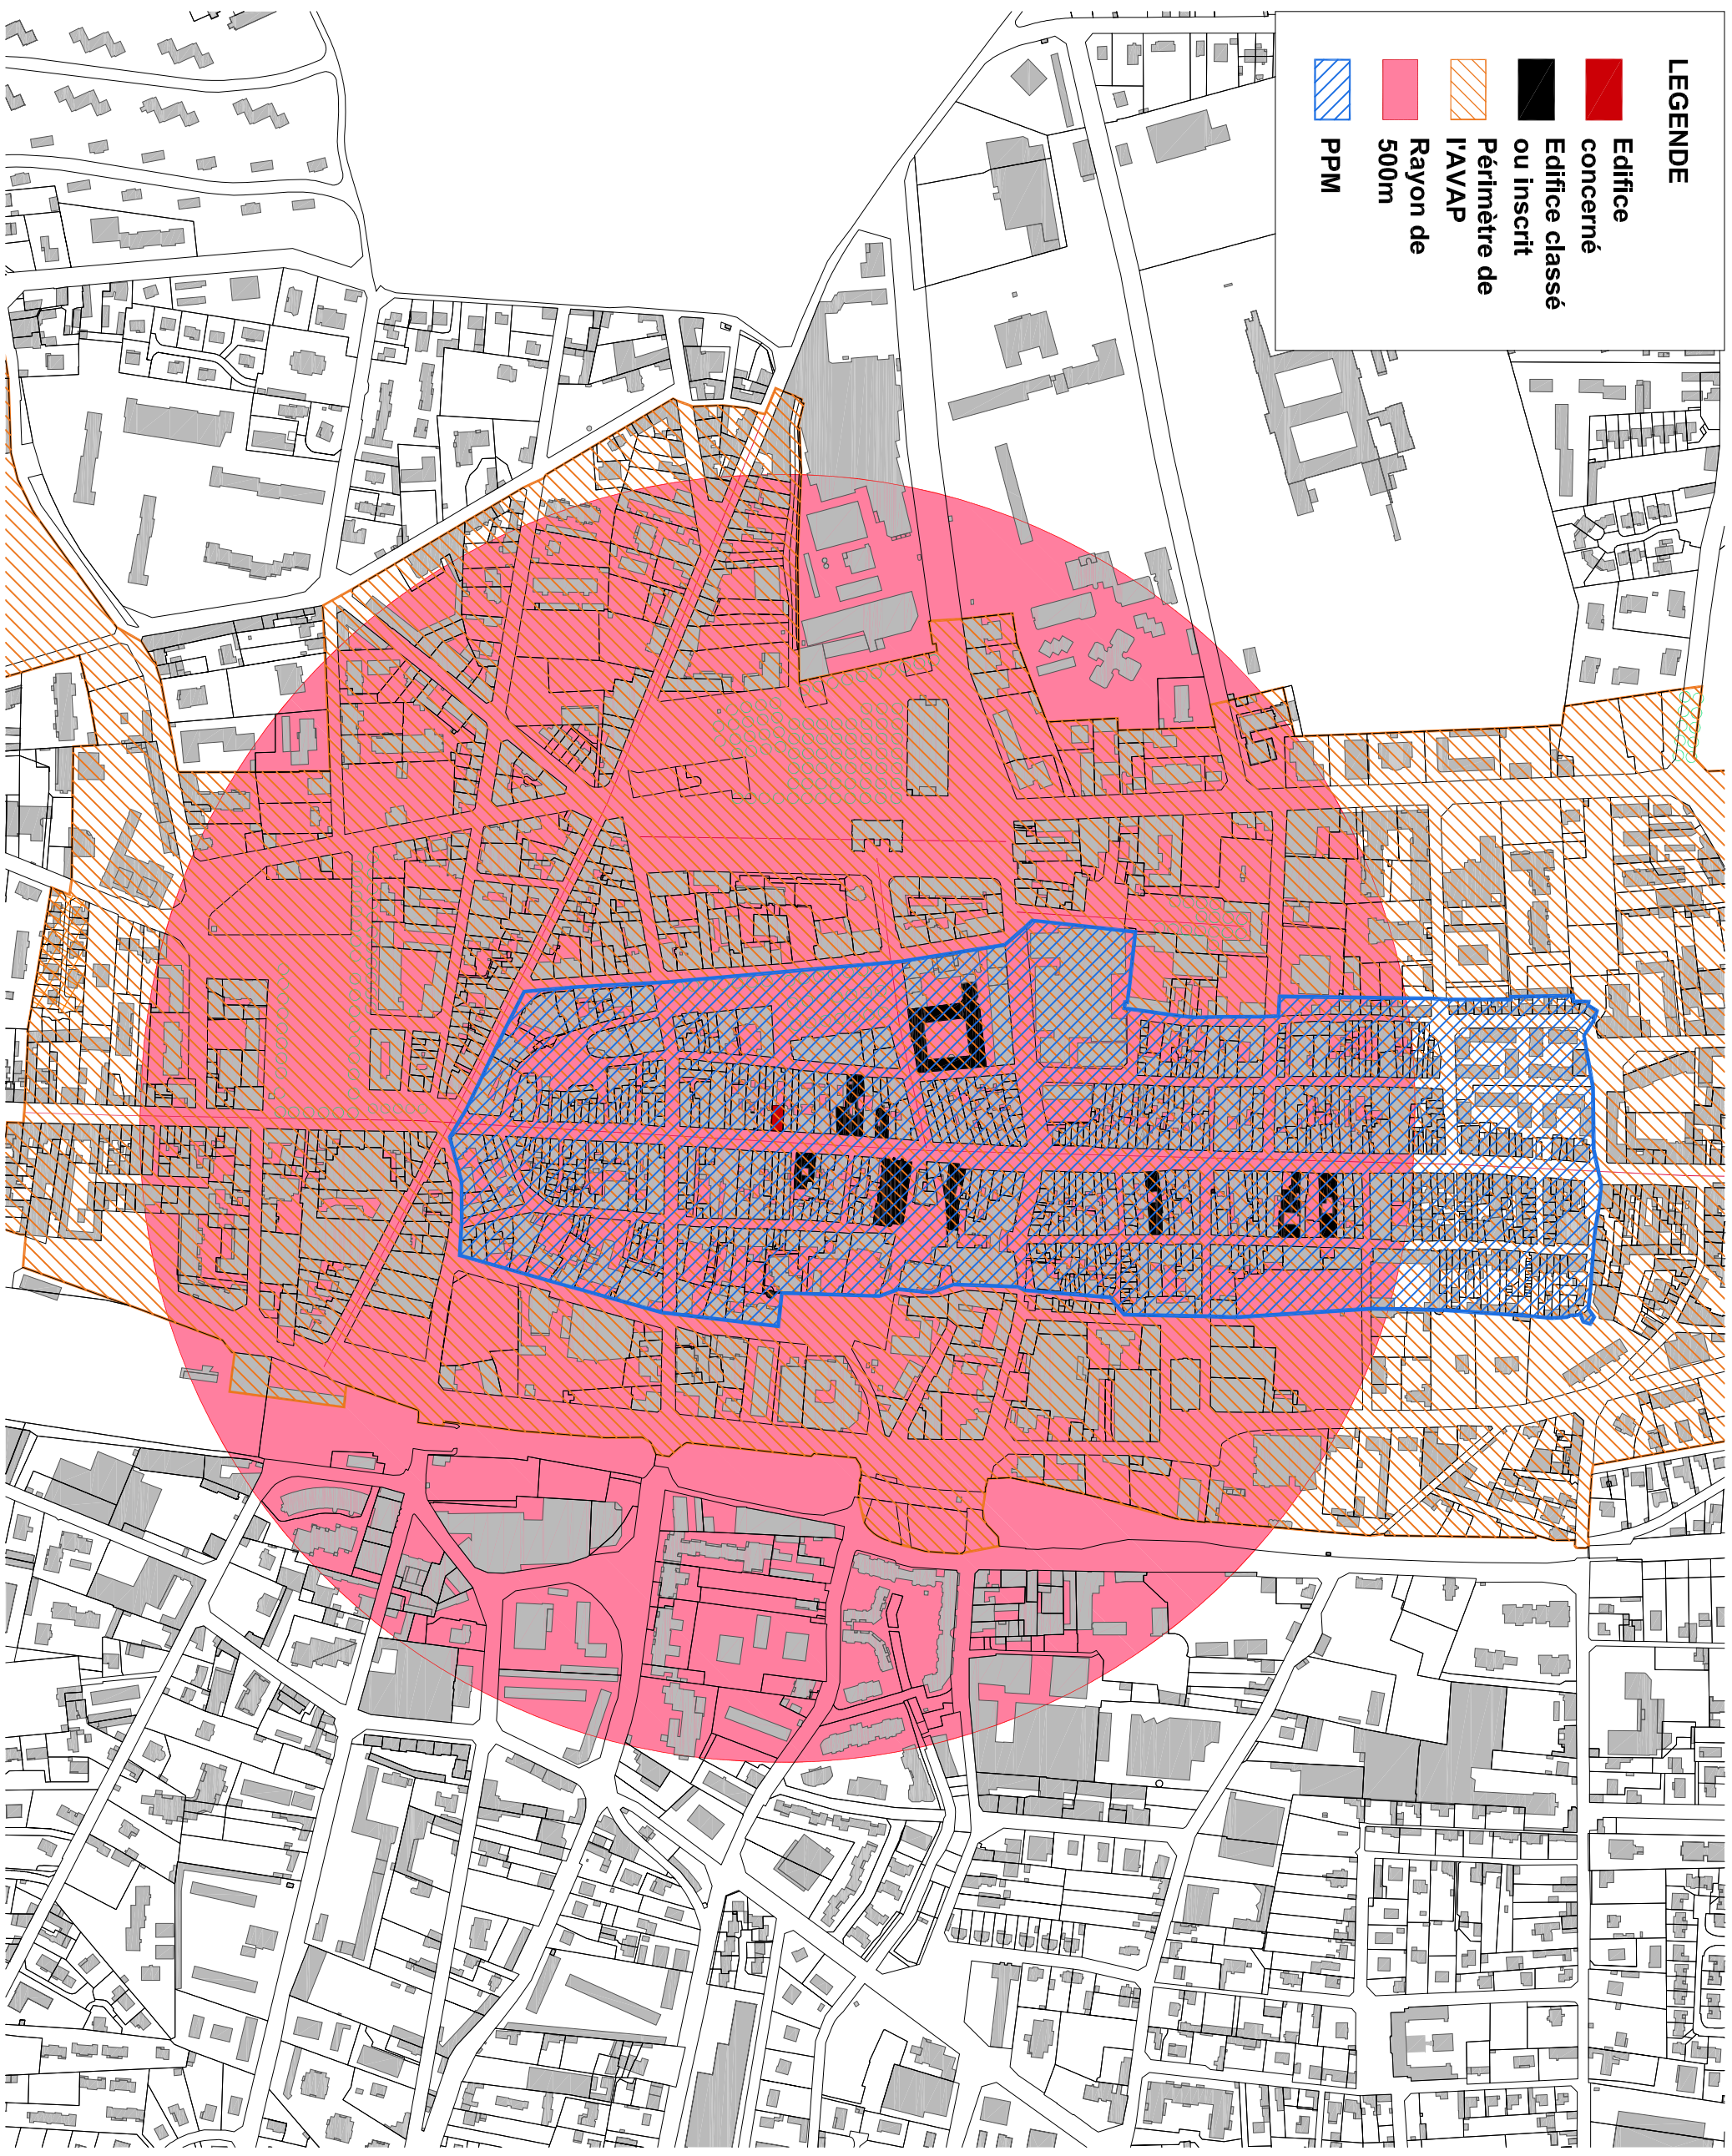

- LEGENDE**
- Edifice concerné
 - Edifice classé ou inscrit
 - Périmètre de IAVAP
 - Rayon de 500m
 - PPM

COMMUNAUTÉ
D'AGGLOMÉRATION
VILLEFRANCHE
BEAUJOLAIS
SAÔNE


VILLEFRANCHE SUR
SAÔNE
MH 16 -
ANCIEN HÔTEL DE
VILLE

816 rue Nationale
69400 VILLEFRANCHE SUR SAÔNE

PROTECTION(S):

- INSCRIPTION:
«L'hôtel de ville de Villefranche sur Saône (Rhône)»: inscription par arrêté du 18 Février 1926.

- CLASSÉMENT:

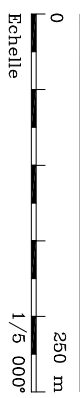


Date AVRIL 2016

ARCHIPAT
19 rue des Tuileries 69009 LYON
Tel: 04.37.24.71.50 Fax: 04.37.24.04.69

MH 16

LEGENDE

- Edifice concerné
- Edifice classé ou inscrit
- Périmètre de l'AVAP
- Rayon de 500m
- PPM

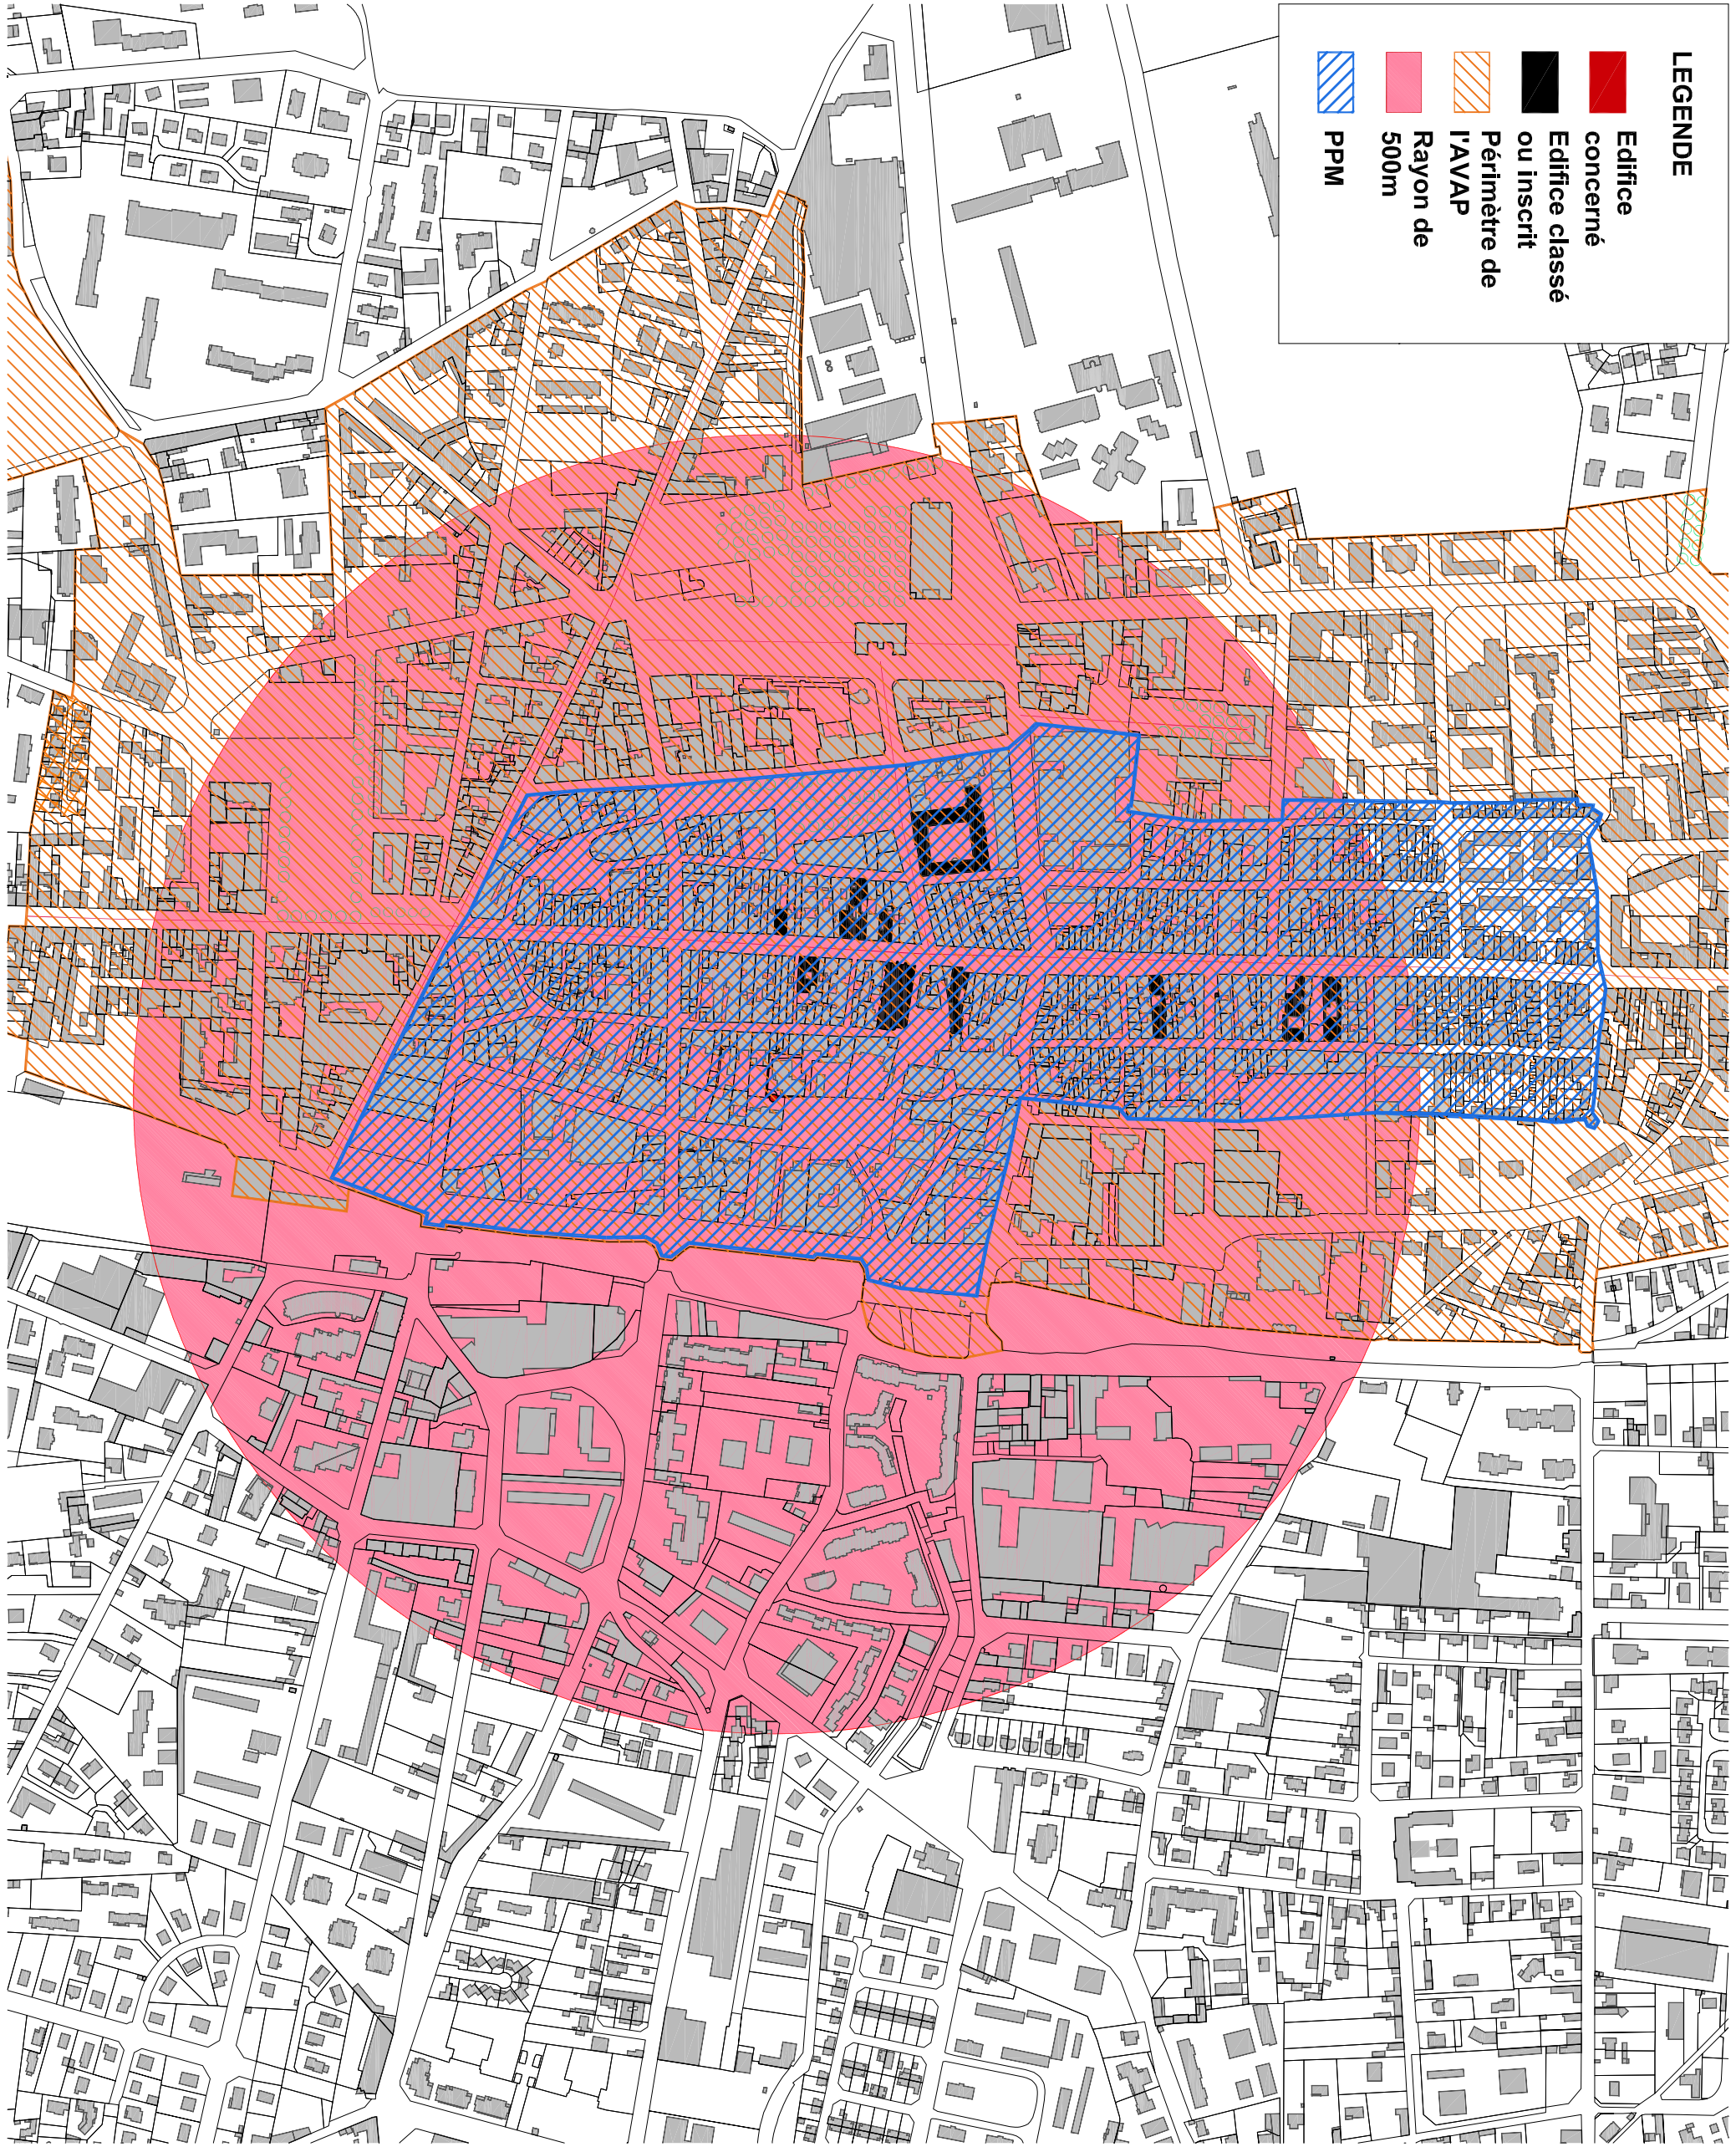

COMMUNAUTE
D'AGGLOMERATION
VILLEFRANCHE
BEAUJOLAIS
SAÔNE

VILLEFRANCHE SUR
SAÔNE

MH 17 - TOUR DES
AMOURS ET VESTIGES
DES REMPARTS

109 rue Roland
69400 VILLEFRANCHE SUR SAÔNE

PROTECTION(S):

- INSCRIPTION:
«Sont inscrits sur l'inventaire les façades et toitures de la tour avec les restes de remparts attenants situés 109, rue Roland à Villefranche sur Saône (Rhône)» : inscription par arrêté du 30 avril 1982.


- CLASSMENT:



Date: AVRIL 2016

ARCHIPAT
19 rue des Tuileries 69009 LYON
Tel: 04.37.24.71.50 Fax: 04.37.24.04.69

MH 17

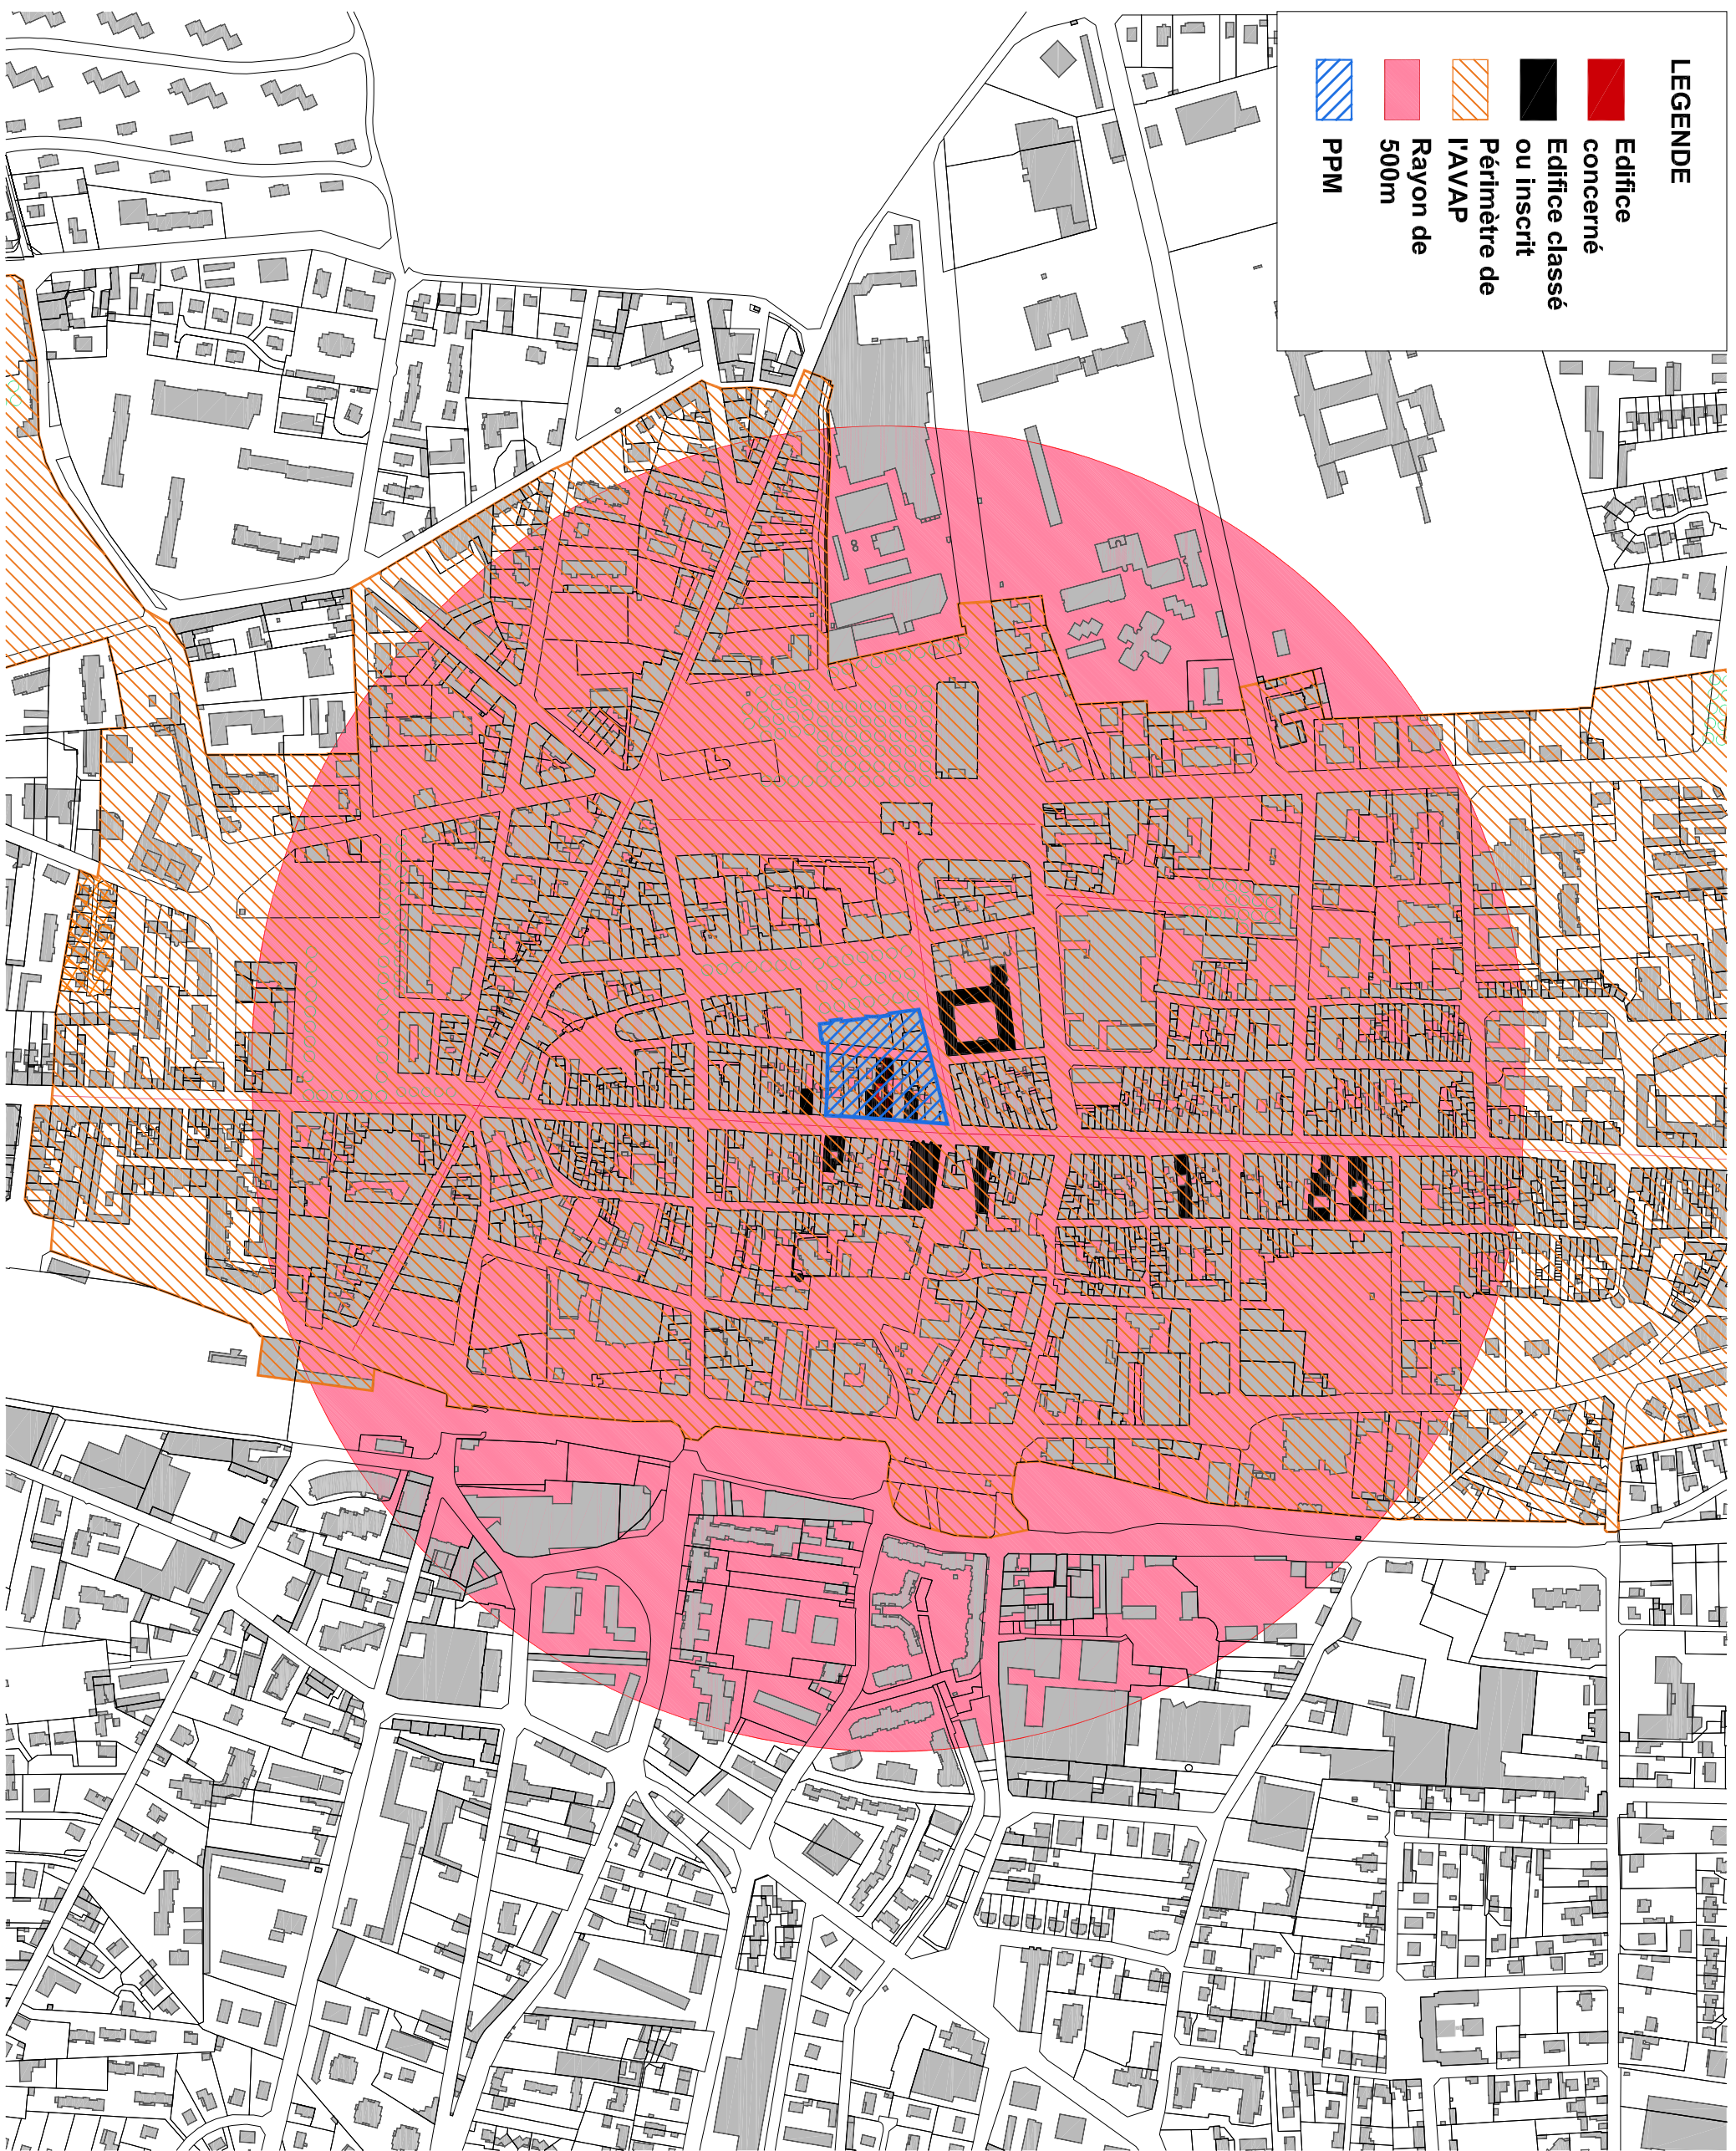

LEGENDE

- Edifice concerné
- Edifice classé ou inscrit
- Périmètre de IAVAP
- Rayon de 500m
- PPM

COMMUNAUTÉ
D'AGGLOMÉRATION
VILLEFRANCHE
BEAUJOLAIS
SAÔNE

VILLEFRANCHE SUR
SAÔNE

MH 18 -
758, 762 RUE
NATIONALE

760 rue Nationale
69400 VILLEFRANCHE SUR SAÔNE

PROTECTION(S):

- INSCRIPTION:
«Sont inscrites sur l'inventaire Supplémentaire des Monuments Historiques les façades et les toitures Sud et Ouest dans la cour et de la tourelle descendant de la maison située 758-762 rue Nationale à Villefranche sur Saône (Rhône)»:
inscription par arrêté du 14 septembre 1985.

- CLASSEMENT:



Date AVRIL 2016

ARCHIPAT
19 rue des Tuileries 69009 LYON
Tel: 04.37.24.71.50 Fax: 04.37.24.04.69

MH 18