

Communauté d'Agglomération Villefranche Beaujolais Saône



2. Dossier de mise en compatibilité

2.2. Projet d'Aménagement et de Développement Durables du P.L.U.h

Plan Local d'Urbanisme de la Communauté d'Agglomération de Villefranche-sur-Saône approuvé le 28 novembre 2011.

- modification simplifiée en date du 23 avril 2012,
- révision n°1 en date du 18 novembre 2013,
- modification simplifiée n°1 en date du 26 février 2015,
- modification n°1 en date du 25 janvier 2017,
- modification simplifiée n°2 en date du 30 mars 2017,
- modification n°2 en date du 29 mars 2018,
- modification simplifiée n°3 en date du 29 novembre 2018.

Délibération du Conseil Communautaire de la Communauté d'Agglomération Villefranche Beaujolais Saône approuvant la déclaration de projet emportant mise en compatibilité du PLUH en date du 22 septembre 2022
Vu pour être annexé à la délibération du Conseil communautaire de la Communauté d'Agglomération Villefranche Beaujolais Saône en date du 22 septembre 2022

DECLARATION DE PROJET
EXTRAIT DE ZONAGE

Echelle : 1/5000

LEGENDE:

- Limite de zones
- N
- Na
- Nb
- NI

- Ns
- Uic
- Uia
- Uib
- Uibc
- Ur

- Elément Naturel Remarquable du Paysage (haie)

- Elément Naturel Remarquable du Paysage (haies)


- Corridor écologique

- Elément naturel Remarquable du paysage


- Espace Boisé Classé

- Orientations d'aménagement et de programmation

- Zone humide

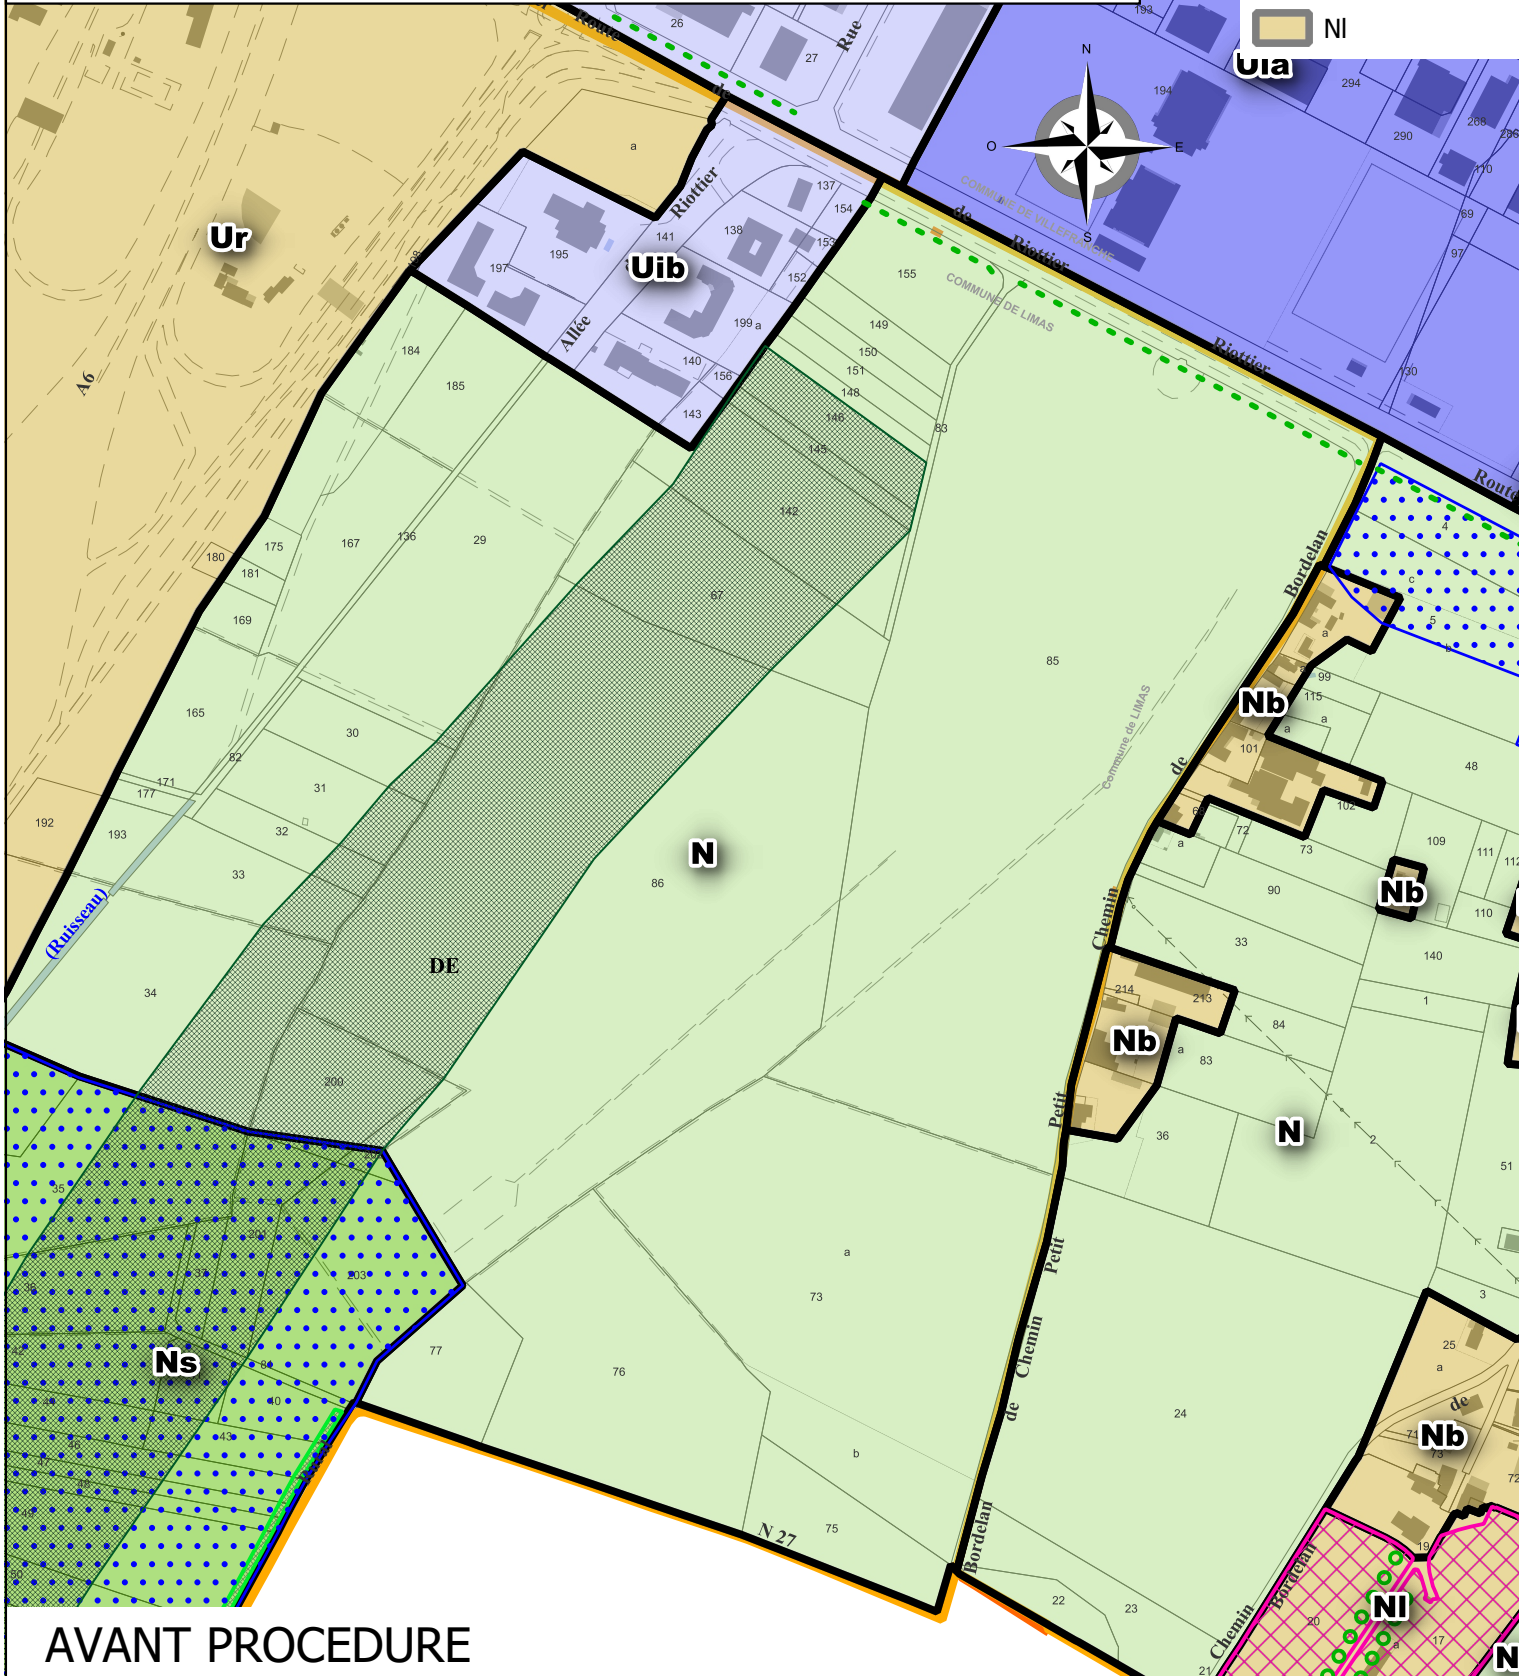

AVANT PROCEDURE

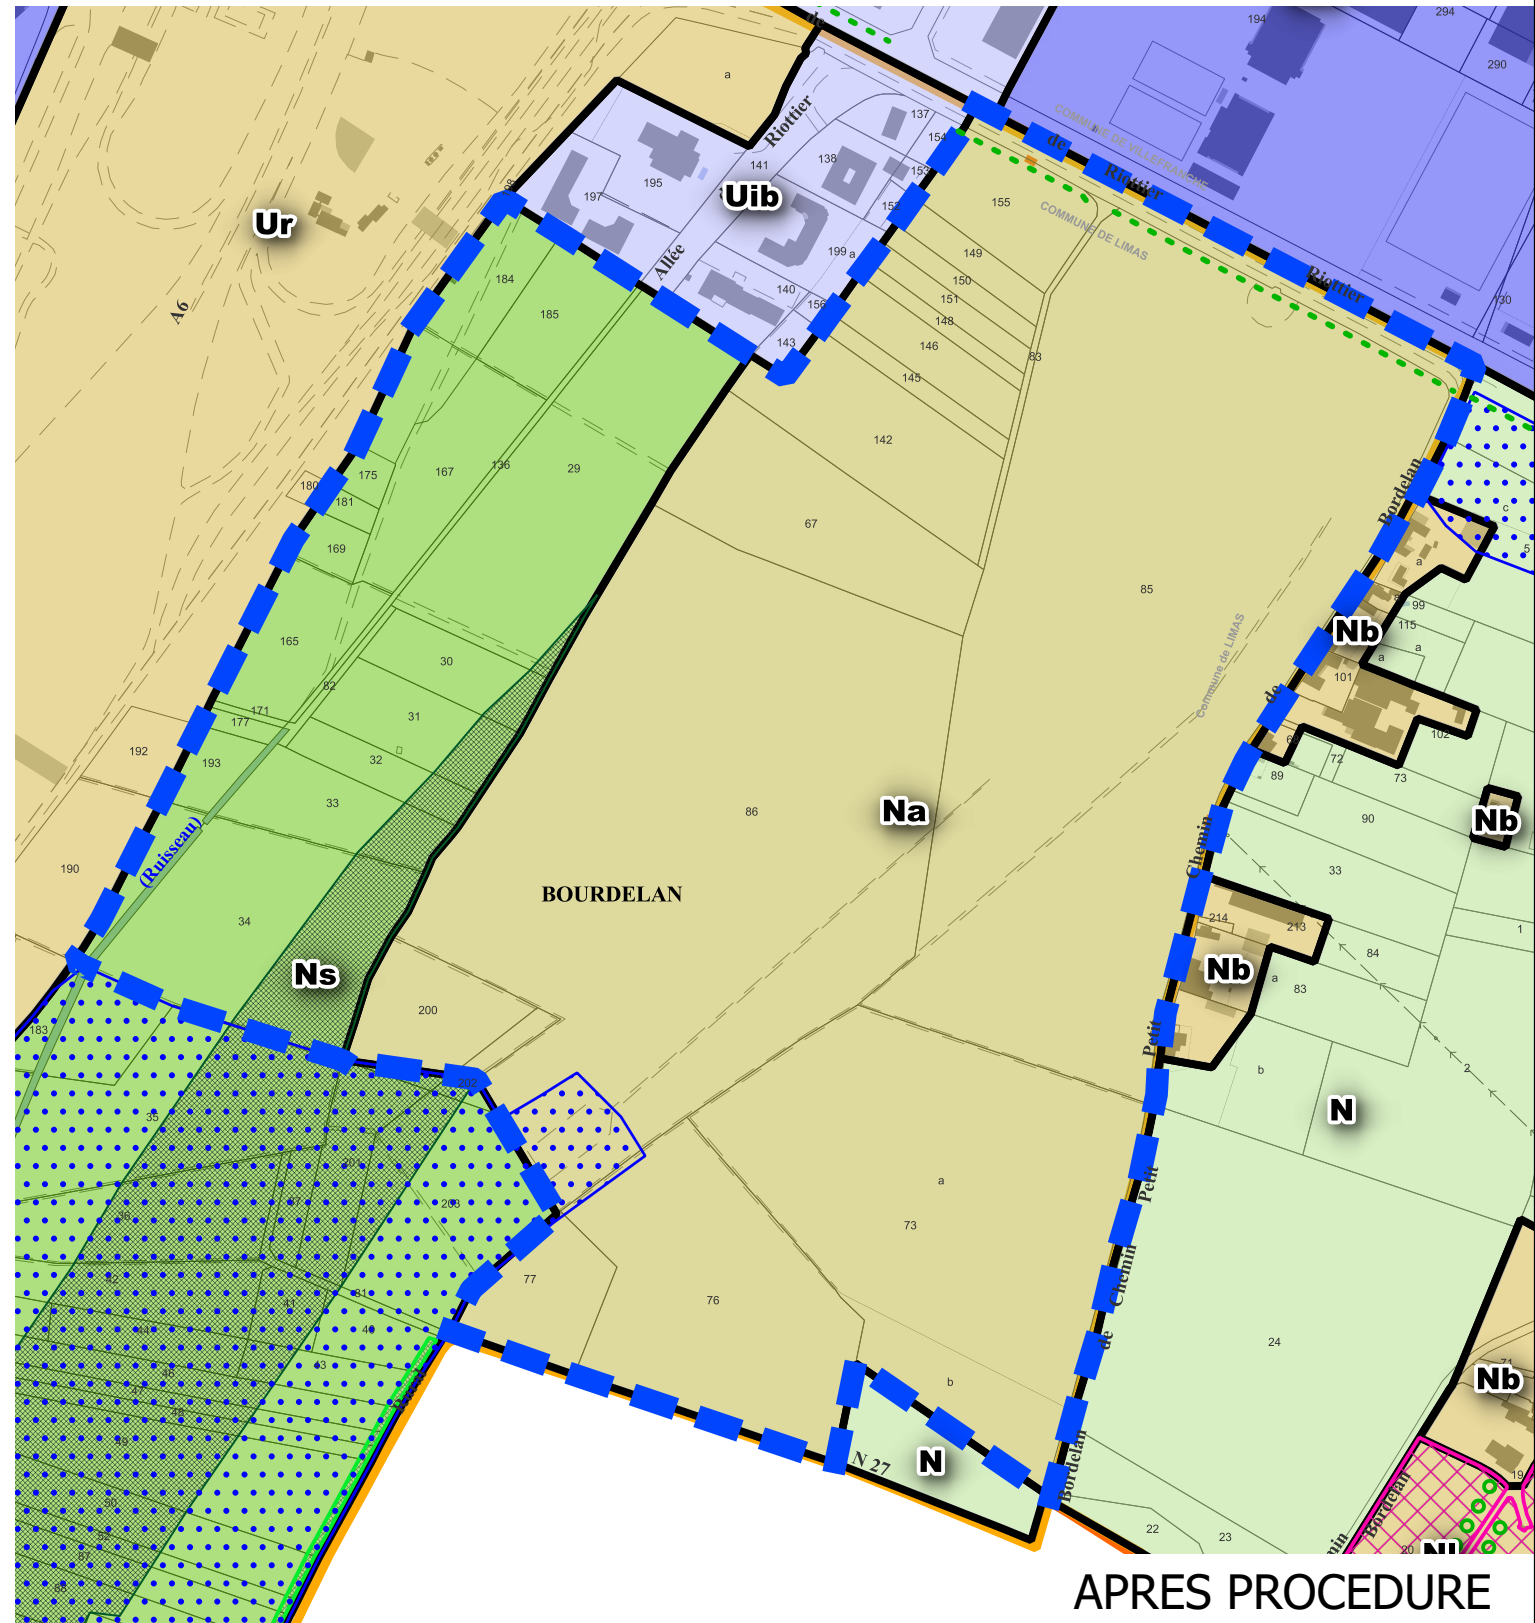

APRES PROCEDURE